
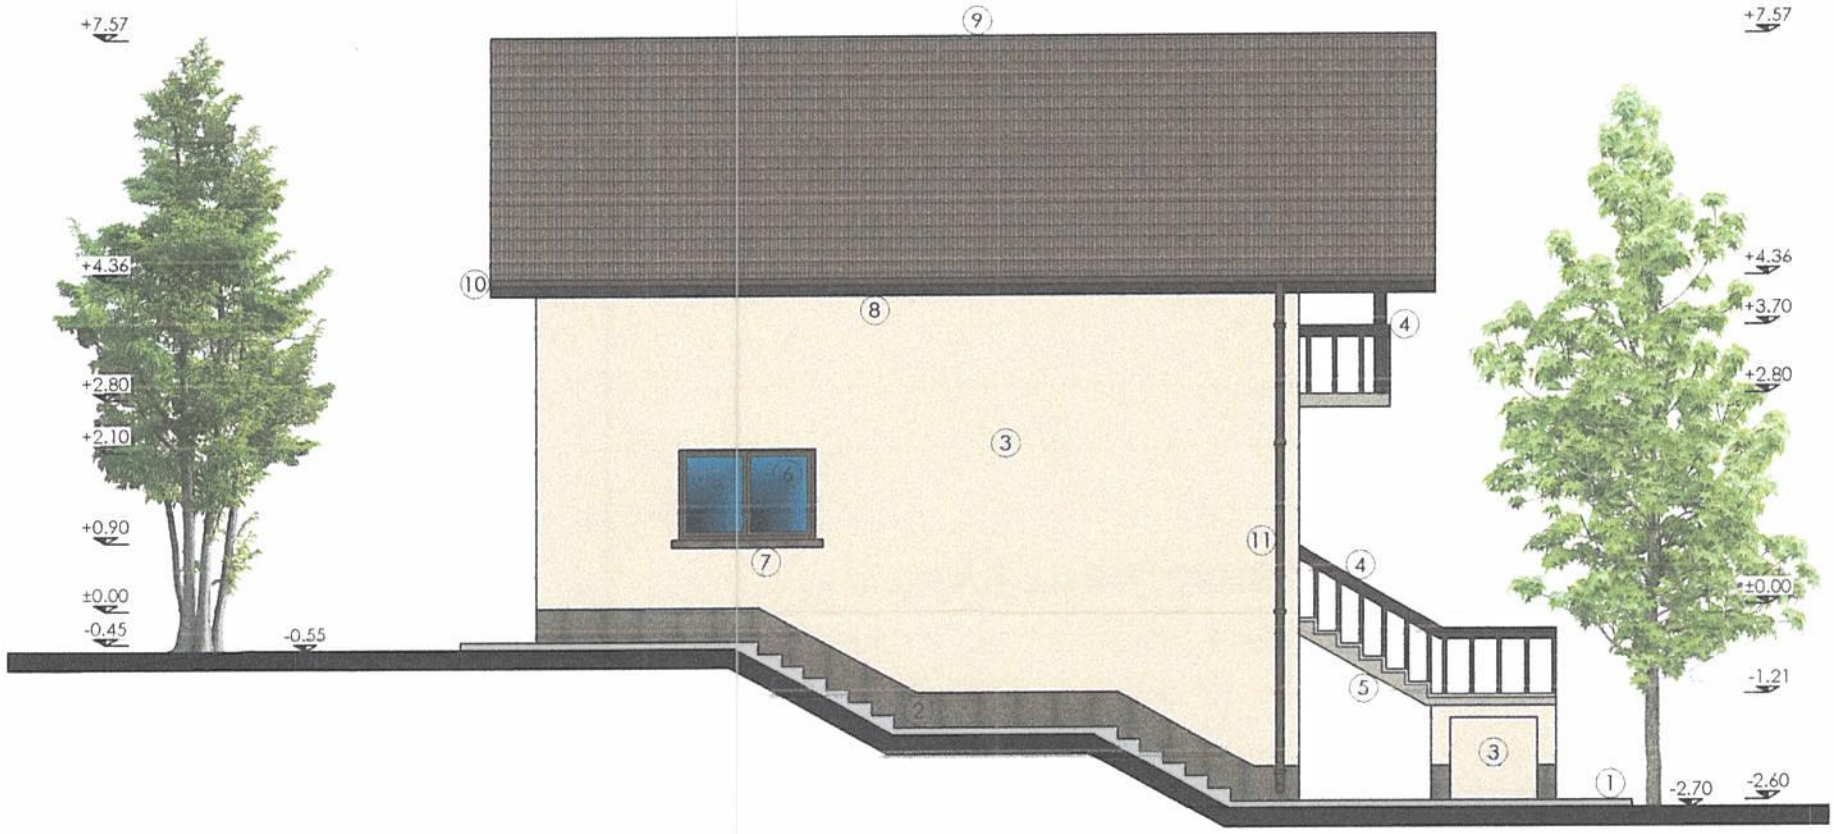


FAȚADĂ POSTERIOARĂ

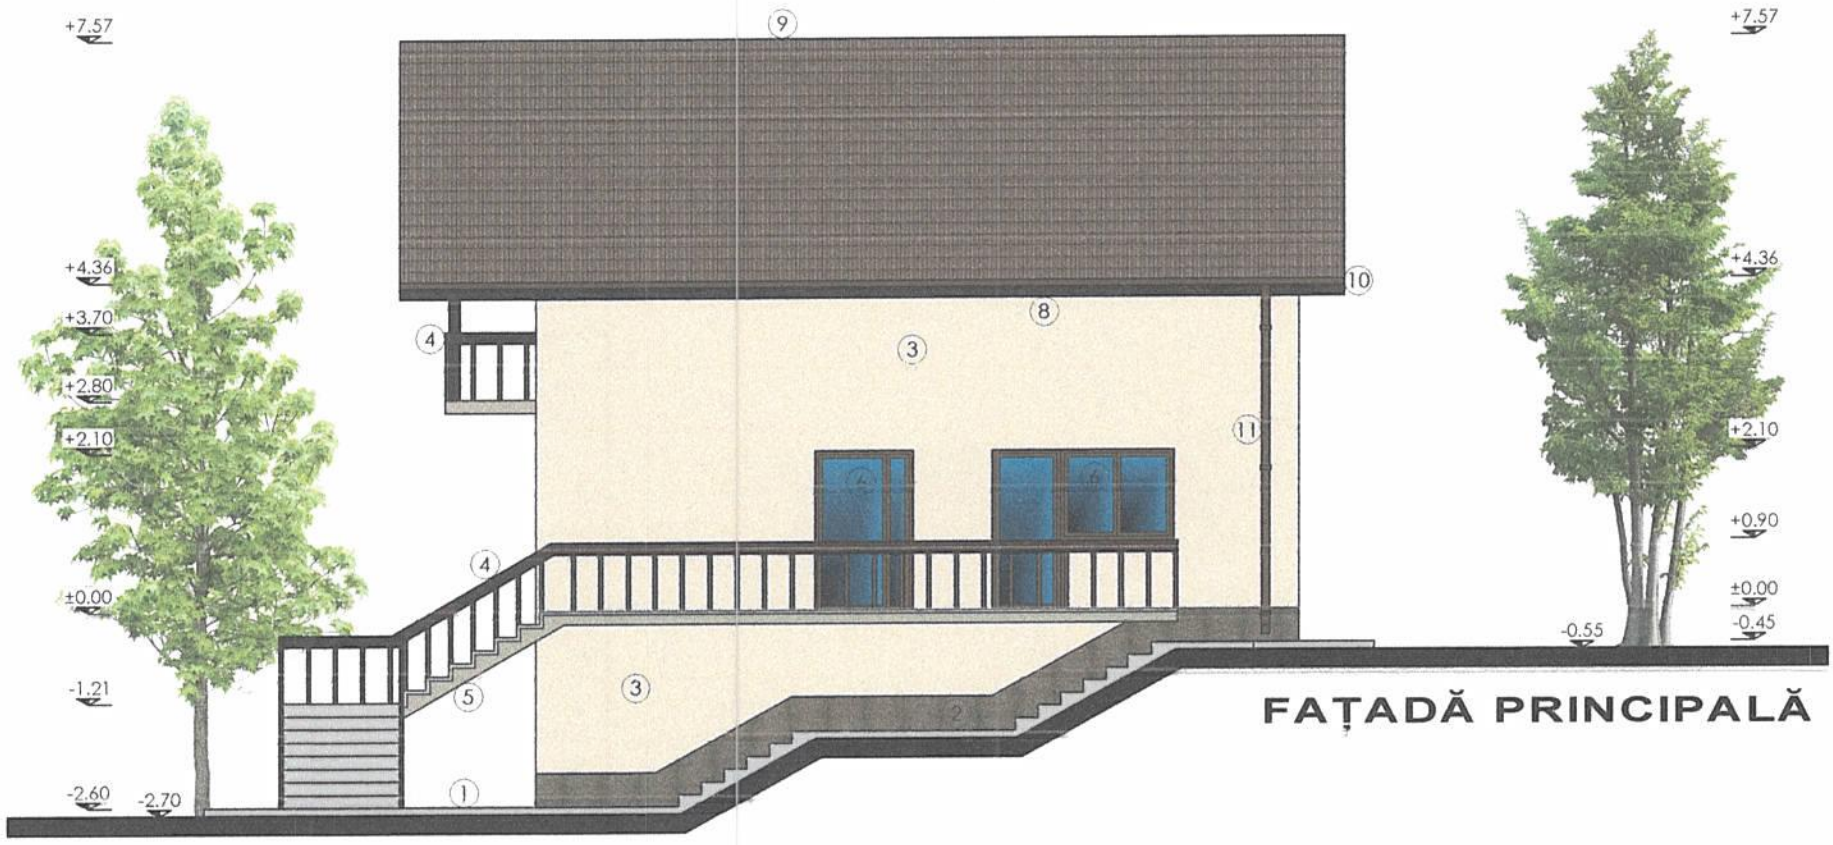

FAȚADĂ PRINCIPALĂ

LEGENDA FINISAJE

1. Trotuar de protectie;
2. Soclu tecuiala decorativa;
3. Tecuieli decorative pe termosistem - nuante de maron;
4. Balustrada lemn rasinoase;
5. Scari;
6. Tamplarie PVC cu geam termopan;
7. Glaf cu lăcrimar;
8. Pazie din lemn de rasinoase;
9. Invelitoare din tabla vopsita;
10. Jgheaburi din tabla vopsita;
11. Burlane din tabla vopsita;

Categoria de importanta D
Clasa de importanta IV
Grad de rezistenta la foc III

Verificatori / experti	Nume	Semnatura	Cerinta	Referat / Expertiza nr. / data
P.F.A. CRENGANIȘ ADRIAN IONUȚ F 22/685/2019 CUI 41059609 Lunca Cetăţuii, Ciurea, Iaşi - Tel: 0758 425717				Beneficiar: [redacted]
Specificatie	Nume	Semnatura	Scara: 1:100	Demolare C1 și C2. Construire locuință, împrejmuire, și racord utilități. Str. Olimpilor, sat Ciurea, comuna Ciurea, jud. Iași nr. cad. 65824
Sef proiect	Arh. Ana Maria Zup			
Proiectat	Th. Adrian Crenganiș		Data 05.2022.	Titlu plansa: FAȚADĂ PRINCIPALĂ FAȚADĂ POSTERIOARĂ
Desenat	Th. Adrian Crenganiș			

ALLPLAN

Proiect nr: 10 / 2021

Faza D.T.A.C.

A06

ORDINUL ARHITECȚILOR DIN ROMÂNIA
213
Maria Ana ZUP
arhitect cu drept de semnătură

P.F.A. CRENGANIȘ ADRIAN IONUȚ CUI 41059609

ING. NGEANU C. FLORINA
ROMANIA M.I.C.T.
NR. 07085
AI;A2
INGINER VERIFICATOR PROIECTE



FAȚADĂ LATERALĂ STÂNGA



FAȚADĂ LATERALĂ DREAPTA

LEGENDA FINISAJE

1. Trotuar de protectie;
2. Soclu tecuiala decorativa;
3. Tecuieli decorative pe termosistem - nuante de maron;
4. Balustrada lemn rasinoase;
5. Scari;
6. Tamplarie PVC cu geam termopan;
7. Glaf cu lăcrimar;
8. Pazie din lemn de rasinoase;
9. Invelitoare din tabla vopsita;
10. Jgheaburi din tabla vopsita;
11. Burlane din tabla vopsita;

POGANGEANU C. FLORINA
ROMANIA M.T.C.T.
NR.07085
AI:A2
INGINER
VERIFICATOR PROIECTE

ORDINUL ARHITECȚILOR DIN ROMÂNIA
213
Maria Ana ZUP
Arhitect cu drept de semnătură

Categoria de importanta D
Clasa de importanta IV
Grad de rezistenta la foc III

Verificatori / experti	Nume	Semnatura	Cerinta	Referat / Expertiza nr. / data
P.F.A. CRENGANIȘ ADRIAN IONUȚ F 22/685/2019 CUI 41059609 Lunca Cetățuii, Ciurea, Iași – Tel: 0758 425717				Beneficiar: [redacted]
Specificatie	Nume	Semnatura	Scara: 1:100	Demolare C1 și C2. Construire locuință, împrejmuire, și racord utilități. Str. Olimpilor, sat Ciurea, comuna Ciurea, jud. Iași nr. cad. 65824
Sef proiect	Arh. Ana Maria Zup			
Proiectat	Th. Adrian Crenganiș		Data 05.2022.	Titlu plansa: FAȚADĂ LAT. DREAPTA FAȚADĂ LAT. STÂNGA
Desenat	Th. Adrian Crenganiș			

ALLPLAN

Proiect nr: 10 / 2021

Faza D.T.A.C.

A07