
FATADA PRINCIPALA
sc: 1/100

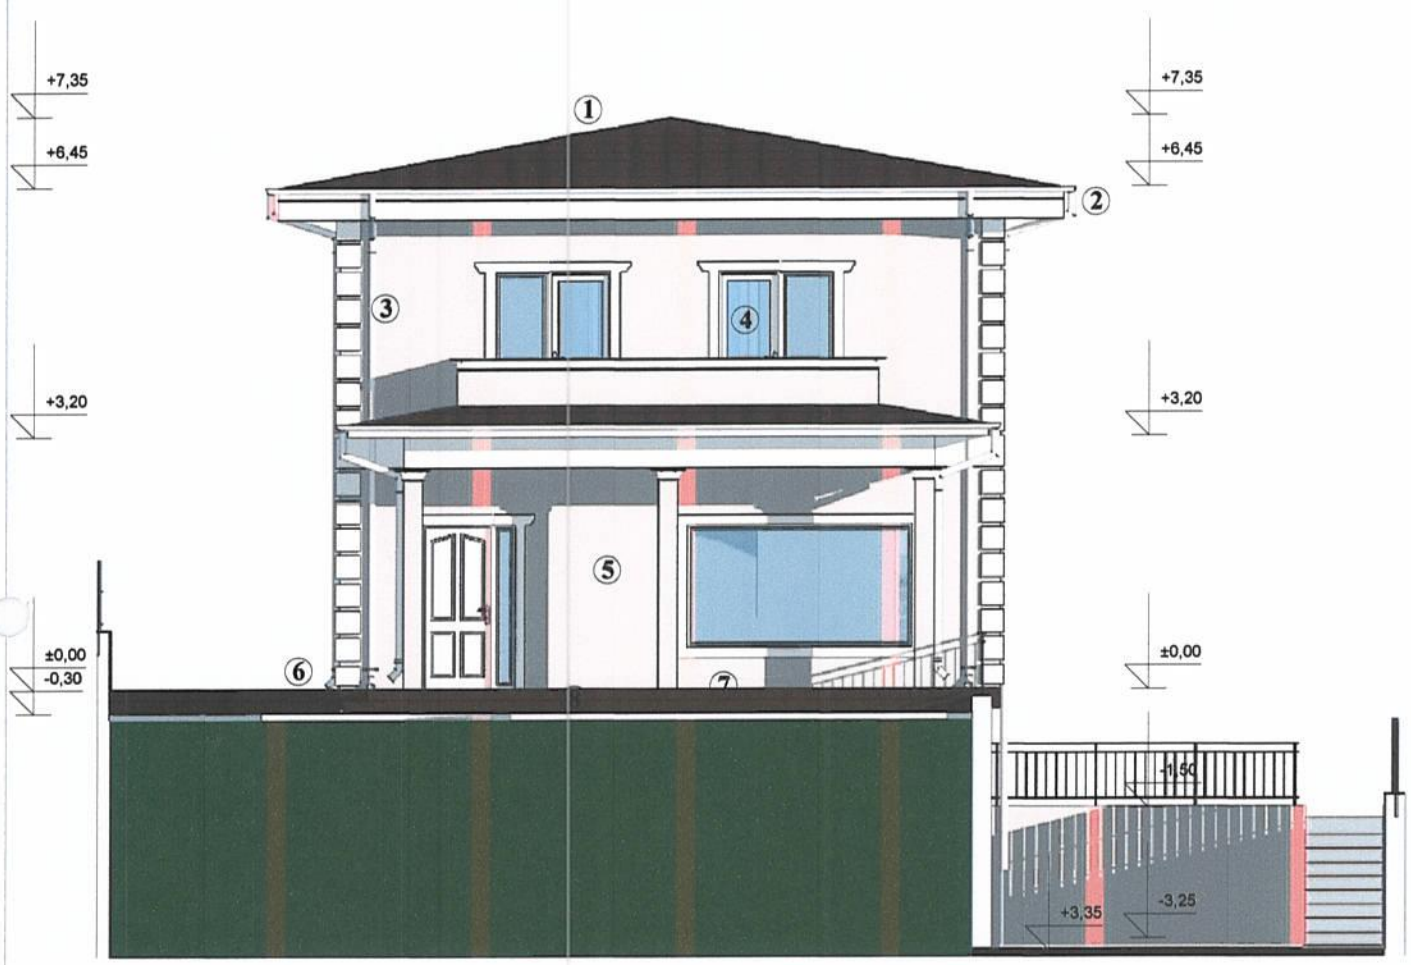

1 - învelitoare din tablă ondulată / culoare maro
2 - jgheab din tablă vopsita / culoare alb
3 - burlan din tablă vopsita / culoare alb
4 - tâmplărie din PVC / culoare alb
5 - tencuială decorativă
6 - trotuar din beton - placat dale antiderapante
7 - soclu din beton
8 - trepte din beton armat

FIRTEA A. CONSTANTIN * VERIFICATOR PROIECTE * INGINER ROMANIA MLPAT NR. 1249 A1

SOCIETATE COMERCIALA EDILBETA CONSTRUCT J22. 1803 - 2011 S.R.L. IASI, ROMANIA


ORDINUL ARHITECTILOR ROMÂNIA 3154 Iuliana Oana HALCIUG Cu drept de semnătură

- CONSTRUCTIA FACE PARTE DIN CATEGORIA DE IMPORTANTA "D" (HGR 766/1997)
CLASA IV DE IMPORTANTA (P100-1/2013)

VERIFICATOR / EXPERT	NUME SI PRENUME	SEMNATURA	CERINTA	REFERAT / EXPERTIZA NR. / DATA

SC EDILBETA CONSTRUCT SRL J22/1803/2011				Beneficiar: [redacted] judetul **Iasi,** comuna **Ciurea,** satul **Hlincea,** strada **Harpei,** nr. cad. **69364**	**Proiect nr. 42 / 2022**
SPECIFICATIE	**NUMELE SI PRENUME**	**SEMNATURA**	**SCARA 1:100**	Titlu proiect: **Construire locuinta, imprejmuire si racord utilitati**	**Faza D.T.A.C.**
SEF PROIECT	ing. **CONSTANTIN SORIN**				
PROIECTAT	arh. **HALCIUG IULIANA**		**Data 2022**	Titlu plansa: **FATADA PRINCIPALA**	**Plansa: A07**
DESENAT	ing. **BINCA GEORGIANA**				

FATADA LATERAL DREAPTA
sc: 1/100

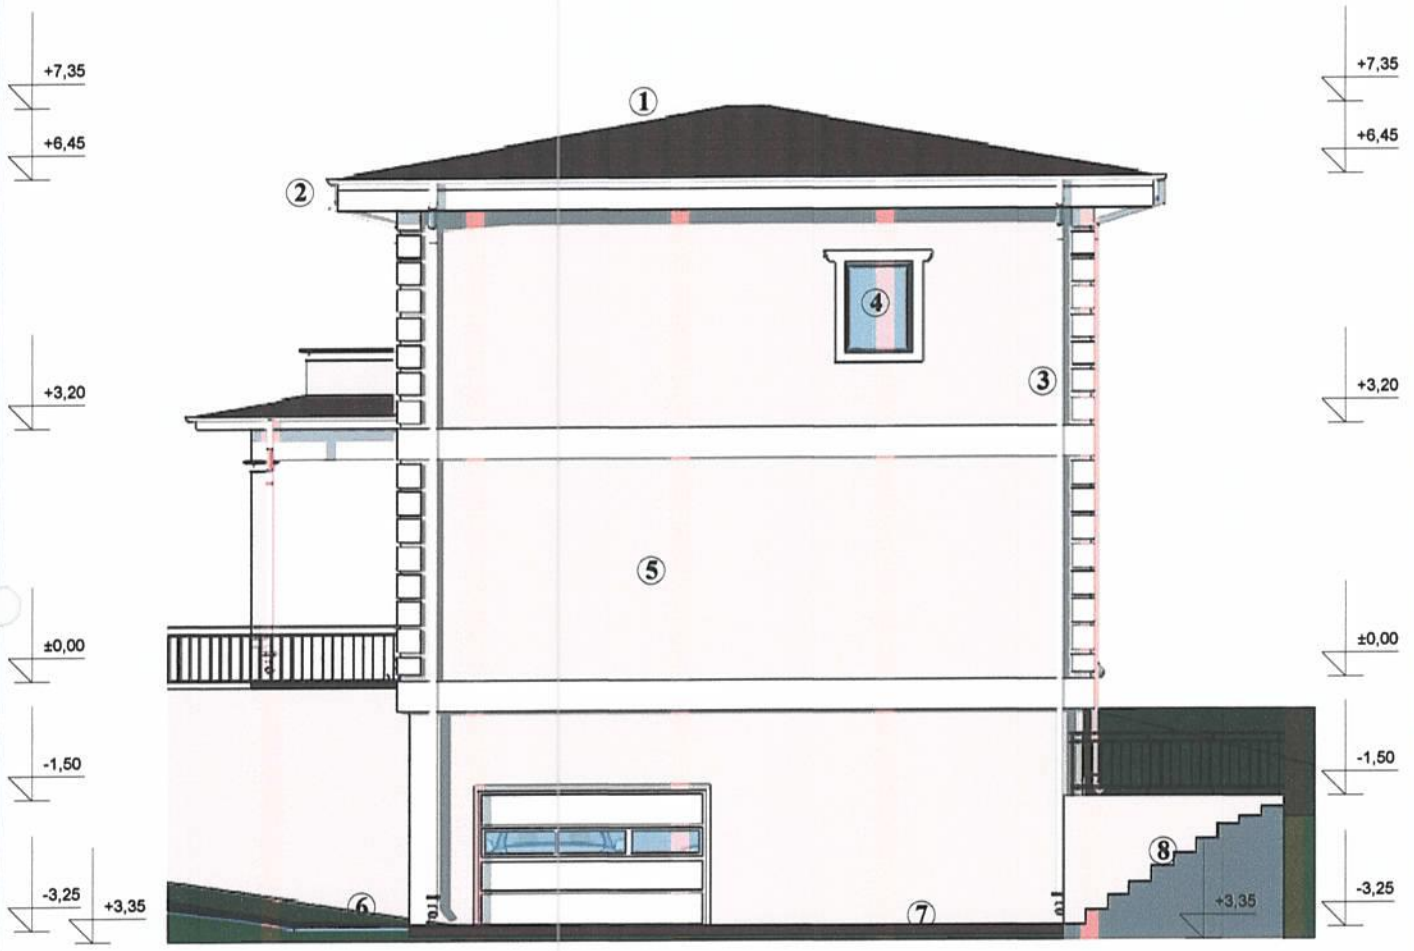

1 - învelitoare din tablă ondulată / culoare maro
2 - jgheab din tablă vopsita / culoare alb
3 - burlan din tablă vopsita / culoare alb
4 - tâmplărie din PVC / culoare alb
5 - tencuială decorativă
6 - trotuar din beton - placat dale antiderapante
7 - soclu din beton
8 - trepte din beton armat

FIRTEA A. CONSTANTIN * VERIFICATOR PROIECTE * INGINER
ROMANIA MLPAT NR. A249 A1

SOCIETATEA COMERCIALA EDILBETA CONSTRUCT J22-1803-2011 S.R.L. IASI ROMANIA

ORDINUL ARHITECȚILOR 3754 Iuliana Oana HALCIUG Arhitect cu drept de semnătură

- CONSTRUCTIA FACE PARTE DIN CATEGORIA DE IMPORTANTA "D" (HGR 766/1997)
CLASA IV DE IMPORTANTA (P100-1/2013)

VERIFICATOR / EXPERT	NUME SI PRENUME	SEMNATURA	CERINTA	REFERAT / EXPERTIZA NR. /DATA

SC EDILBETA CONSTRUCT SRL J22/1803/2011				Beneficiar: [redacted] judetul **Iasi,** comuna **Ciurea,** satul **Hlincea,** strada **Harpei,** nr. cad. **69364**	**Proiect nr. 42 / 2022**
SPECIFICATIE	**NUMELE SI PRENUME**	**SEMNATURA**	**SCARA 1:100**	Titlu proiect: **Construire locuinta, imprejmuire si racord utilitati**	**Faza D.T.A.C.**
SEF PROIECT	ing. **CONSTANTIN SORIN**				
PROIECTAT	arh. **HALCIUG IULIANA**		**Data 2022**	Titlu plansa: **FATADA LATERAL DREAPTA**	**Plansa: A08**
DESENAT	ing. **BINCA GEORGIANA**				

FATADA LATERAL STANGA
sc: 1/100



1 - învelitoare din tablă ondulată / culoare maro
2 - jgheab din tablă vopsita / culoare alb
3 - burlan din tablă vopsita / culoare alb
4 - tâmplărie din PVC / culoare alb
5 - tencuială decorativă
6 - trotuar din beton - placat dale antiderapante
7 - soclu din beton
8 - trepte din beton armat

FIRTEA A. CONSTANTIN * ROMANIA MLPAT NR. 1249 A1 INGINER VERIFICATOR PROIECTE *

SOCIETATEA COMERCIALA EDILBETA CONSTRUCT J22-1803-2011 ROMANIA


ORDINUL ARHITECTILOR ROMÂNIA 3754 Iuliana Oana HALCIUG

- CONSTRUCTIA FACE PARTE DIN CATEGORIA DE IMPORTANTA "D" (HGR 766/1997)
CLASA IV DE IMPORTANTA (P100-1/2013)

VERIFICATOR / EXPERT	NUME SI PRENUME	SEMNATURA	CERINTA	REFERAT / EXPERTIZA NR. / DATA

SC EDILBETA CONSTRUCT SRL J22/1803/2011				Beneficiar: [redacted] judetul **Iasi,** comuna **Ciurea,** satul **Hlincea,** strada **Harpei,** nr. cad. **69364**	**Proiect nr. 42 / 2022**
SPECIFICATIE	**NUMELE SI PRENUME**	**SEMNATURA**	**SCARA 1:100**	Titlu proiect: **Construire locuinta, imprejmuire si racord utilitati**	**Faza D.T.A.C.**
SEF PROIECT	ing. **CONSTANTIN SORIN**				
PROIECTAT	arh. **HALCIUG IULIANA**		**Data 2022**	Titlu plansa: **FATADA LATERAL STANGA**	**Plansa: A09**
DESENAT	ing. **BINCA GEORGIANA**				

FATADA POSTERIOARA
sc: 1/100

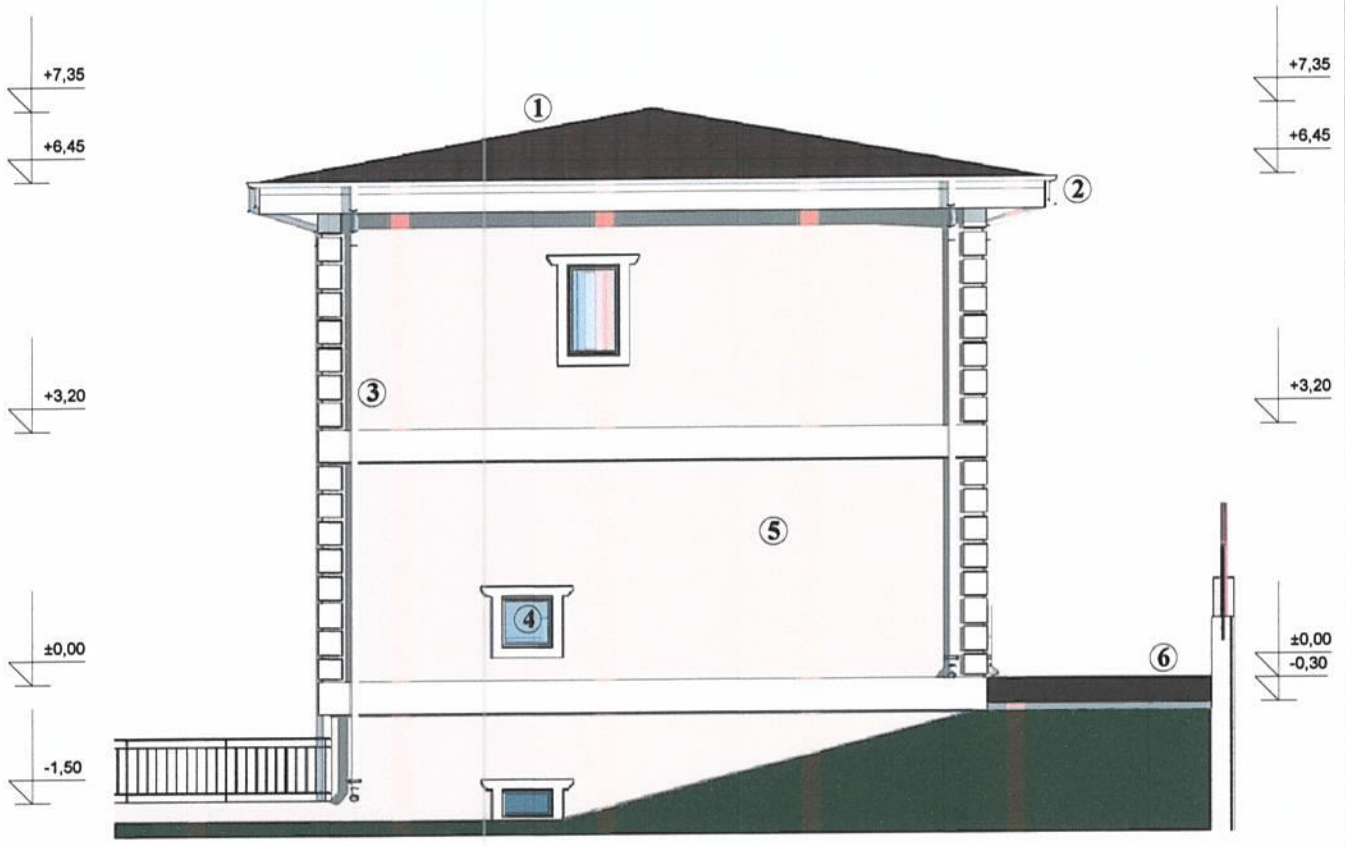

1 - învelitoare din tablă ondulată / culoare maro
2 - jgheab din tablă vopsita / culoare alb
3 - burlan din tablă vopsita / culoare alb
4 - tâmplărie din PVC / culoare alb
5 - tencuială decorativă
6 - trotuar din beton - placat dale antiderapante
7 - soclu din beton
8 - trepte din beton armat

FIRTEA A. CONSTANTIN * ROMANIA MEDAT NR. 1249 INGINER VERIFICATOR PROIECTE *

SOCIETATEA COMERCIALA EDILBETA CONSTRUCT J22-1803-2011 SRL

ORDINUL ARHITECTILOR ROMÂNIA 375 Iuliana Dana HĂLCIUG Arhitect cu drept de semnătură

- CONSTRUCTIA FACE PARTE DIN CATEGORIA DE IMPORTANTA "D" (HGR 766/1997)
CLASA IV DE IMPORTANTA (P100-1/2013)

VERIFICATOR / EXPERT	NUME SI PRENUME	SEMNATURA	CERINTA	REFERAT / EXPERTIZA NR. / DATA

SC EDILBETA CONSTRUCT SRL J22/1803/2011				Beneficiar: [redacted] judetul **Iasi**, comuna **Ciurea**, satul **Hlincea**, strada **Harpei**, nr. cad. **69364**	**Proiect nr. 42 / 2022**
SPECIFICATIE	**NUMELE SI PRENUME**	**SEMNATURA**	**SCARA 1:100**	Titlu proiect: **Construire locuinta, imprejmuire si racord utilitati**	**Faza D.T.A.C.**
SEF PROIECT	ing. **CONSTANTIN SORIN**				
PROIECTAT	arh. **HALCIUG IULIANA**		**Data 2022**	Titlu plansa: **FATADA POSTERIOARA**	**Plansa: A10**
DESENAT	ing. **BINCA GEORGIANA**				