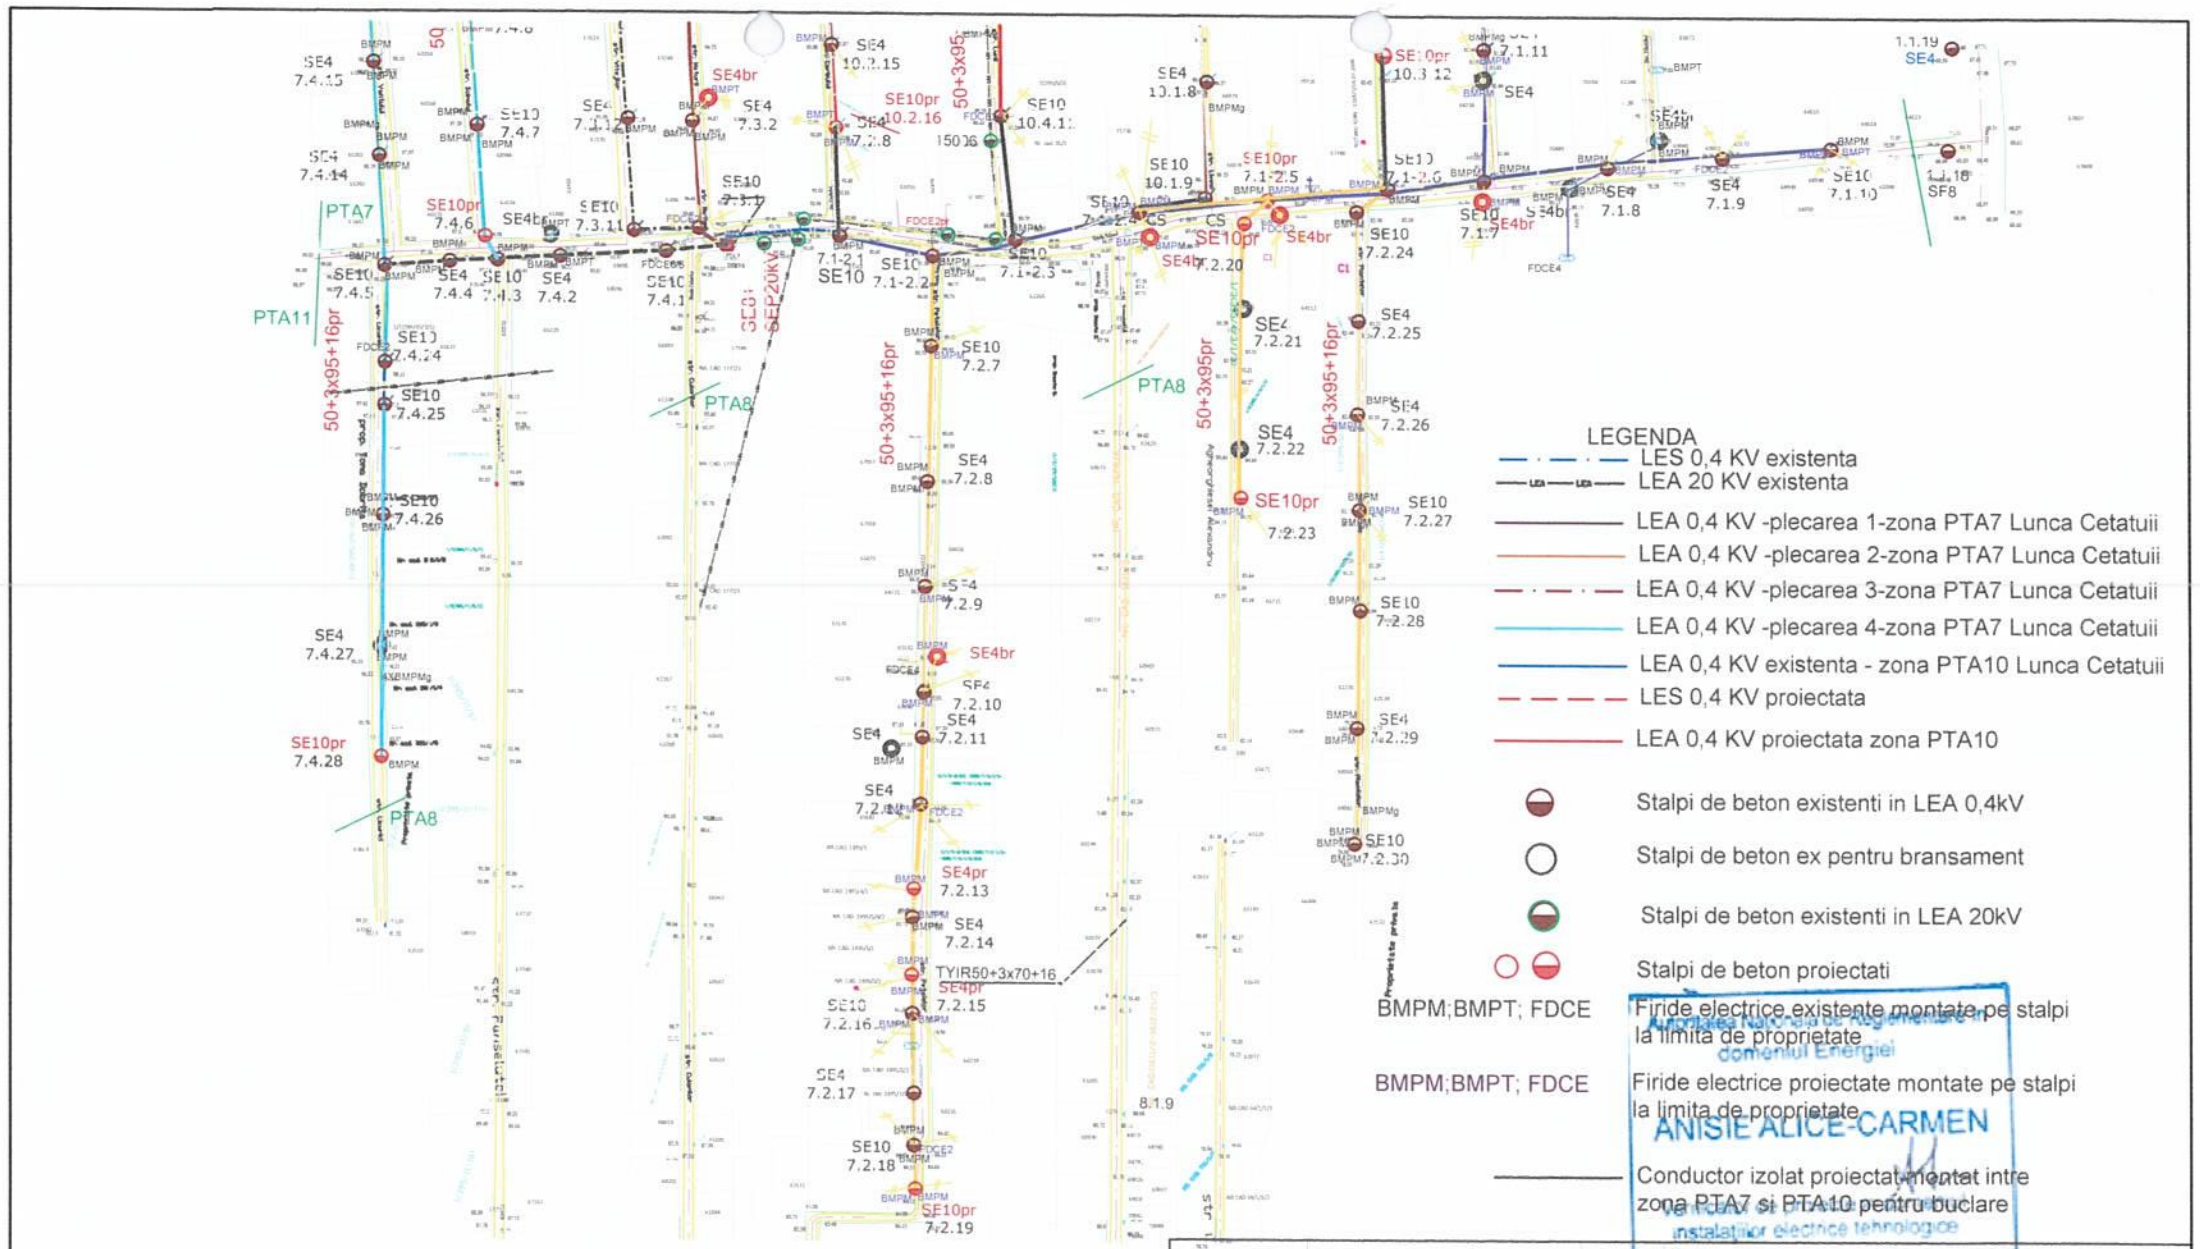


Autoritatea Națională de Reglementare în domeniul Energiei

ANISIE ALICE-CARMEN

Verificator instalații electrice tehnologice

Autorizația nr. 20182030/27.11.2018

VERIFICATOR/ EXPERT	NUME	SEMNATURA	CERINTA	REFERAT / EXPERTIZA NR./ DATA

Elaborator:	S.C. ENERGO-DESIGN S.R.L. J22/991/2006; RO18594003			Beneficiar: SC DELGAZ GRID SA	Proiect nr.: 37-2022
SPECIFICAȚIE	NUME	SEMNĂTURA	Scara:	Titlu proiect: Imbunatatire nivel tensiune in reteaua de joasa tensiune aferenta PTA7 Lunca Cetatuii, jud Iasi	Faza: PT+CS; DTAC
ȘEF PROIECT			1:1000		
PROIECTAT	ing. Geta Ganta		Data: 2021	Titlu planșă: PLAN SITUATIE PROIECTAT - ZONA PTA7+PTA10 -	Planșa E3-2
DESENAT	ing. Geta Ganta				