

LEGENDA:

1. Invelitoare din tabla ondulata;
2. Tencuiala decorativa de culoare alb;
3. Tamplarie din P.V.C.;
4. Jgheaburi si burlane din tabla zincata;
5. Soclu din b.a. placat cu elemente decorative;
6. Trotuar din beton armat


ORDINUL ARHITECTILOR DIN ROMÂNIA 3754 Oana HALCIUG Arhitect cu drept de semnătură

Constructia are gradul III de rezistenta la foc
Constructia face parte din categoria IV de importanta, clasa "D" dupa H.G.R. 766/1997

Este interzisă copierea sau multiplicarea prezentei documentaţii fără acordul scris al SC CAD-ON SRL

Acest proiect NU ţine loc de **PROIECT TEHNIC**

Verificator/Expert	*Nume şi Prenume*	*Semnătura*	*Cerinţă*	*Referat/Expertiză Nr./Data*	
CAD-ON PROIECTARE | CADASTRU | CONSULTANŢĂ				*Beneficiar:* [redacted] *Amplasament:* Jud. Iasi, com. Ciurea sat. Ciurea, numar cadastral 69018	Proiect nr. 73/2022
Specificaţie	*Nume şi Prenume*	*Semnatura*	Scara 1:100	*Titlu proiect*: **Construire locuinta P, imprejmuire si racord utilitati**	Faza D.T.A.C.
Şef Proiect	ing. Vasile Magureanu				
Proiectat	arh. Iuliana Halciug		Data 2022	*Titlu plansa*: Fatada principala	**Planşa** A07
Desenat	ing. Vasile Magureanu				

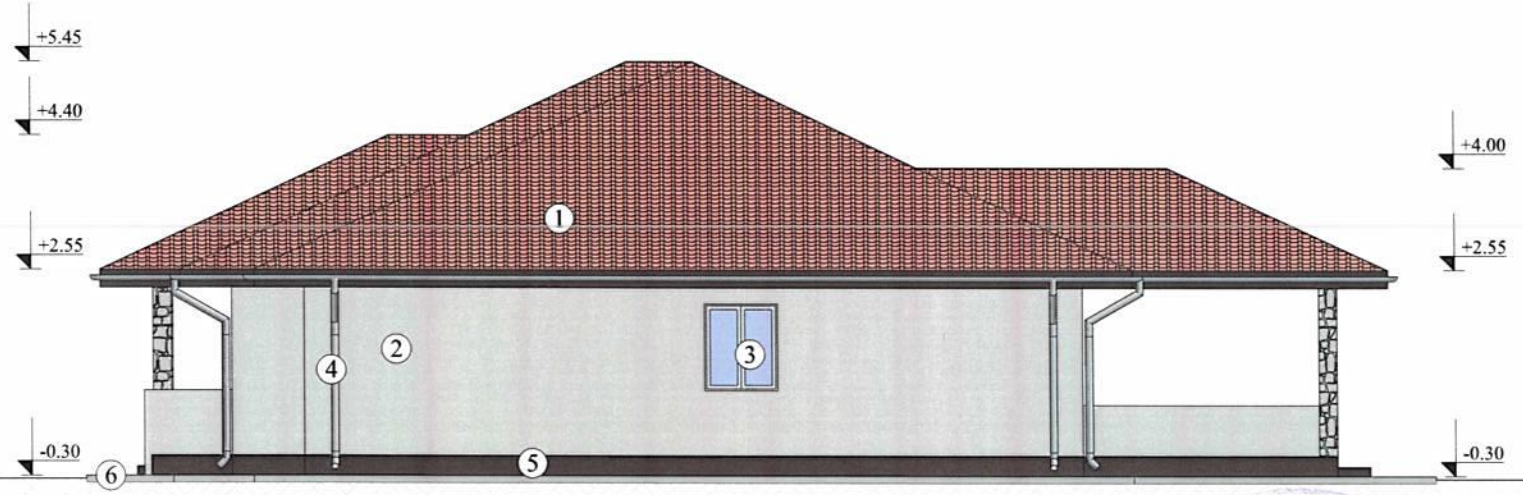

LEGENDA:

1. Invelitoare din tabla ondulata;
2. Tencuiala decorativa de culoare alb;
3. Tamplarie din P.V.C.;
4. Jgheaburi si burlane din tabla zincata;
5. Soclu din b.a. placat cu elemente decorative;
6. Trotuar din beton armat;

ORDINUL ARHITECȚILOR DIN ROMÂNIA 3754 Oana HALCIUG

Constructia are gradul III de rezistenta la foc
Constructia face parte din categoria IV de importanta, clasa "D" dupa H.G.R. 766/1997


Acest proiect NU ține loc de PROJECT TEHNIC

Este interzisă copierea sau multiplicarea prezentei documentații fără acordul scris al SC CAD-ON SRL

Verificator/Expert	Nume și Prenume	Semnatura	Cerință	Referat/Expertiza Nr./Data	
CAD-ON PROIECTARE | CADASTRU | CONSULTANȚĂ				[redacted] Jud. Iasi, com. Ciurea sat. Ciurea, numar cadastral 69018	Proiect nr. 73/2022
Specificație	*Nume și Prenume*	*Semnatura*	Scara 1:100	*Titlu proiect*: **Construire locuinta P, imprejmuire si racord utilitati**	Faza D.T.A.C.
Șef Proiect	ing. Vasile Magureanu				
Proiectat	arh. Iuliana Halciug		Data 2022	*Titlu plansa*: Fatada laterala dreapta	**Planșa** A08
Desenat	ing. Vasile Magureanu				

SOCIETATEA COMERCIALĂ CAD-ON S.R.L. CUI: 33986640 J22/44/2015 CIORTESTI-IASI

VERIFICAT CLARU

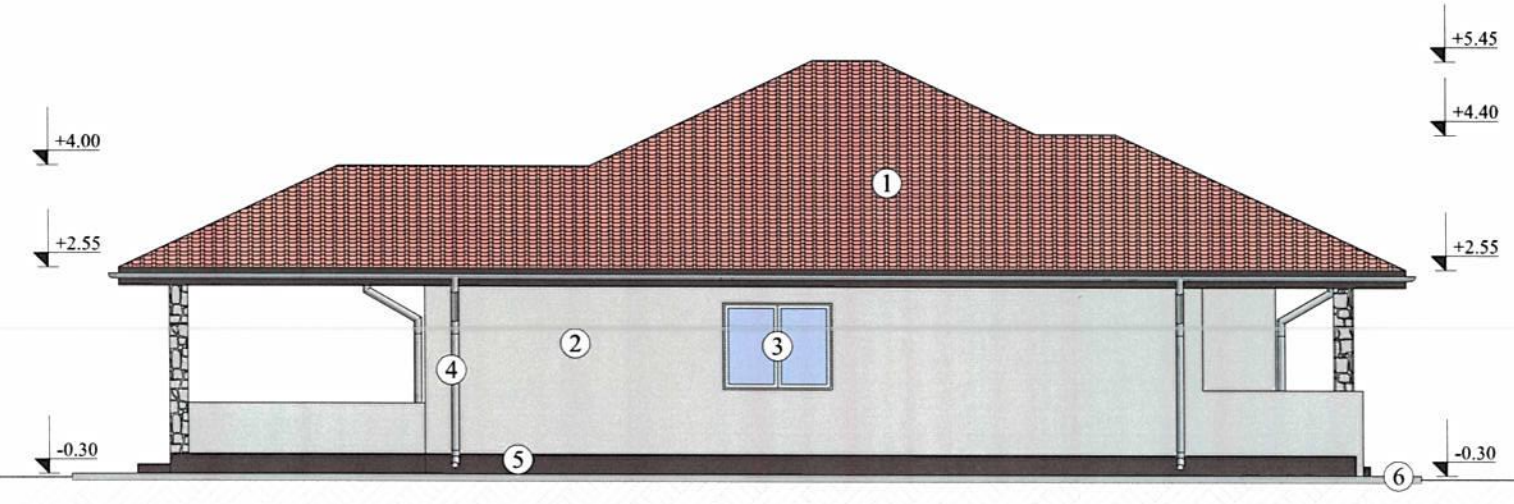

LEGENDA:

1. Invelitoare din tabla ondulata;
2. Tencuiala decorativa de culoare alb;
3. Tamplarie din P.V.C.;
4. Jgheaburi si burlane din tabla zincata;
5. Soclu din b.a. placat cu elemente decorative;
6. Trotuar din beton armat;

ORDINUL ARHITECȚILOR DIN ROMÂNIA
3754
Iuliana Oana HALCIUG

OLARU P. DAN

Constructia are gradul III de rezistenta la foc
Constructia face parte din categoria IV de importanta, clasa "D" dupa H.G.R. 766/1997

Acest proiect NU ține loc de **PROIECT TEHNIC**

Este interzisă copierea sau multiplicarea prezentei documentații fără acordul scris al SC CAD-ON SRL

Verificator/Expert	*Nume și Prenume*	*Semnatura*	*Cerință*	*Referat/Expertiză Nr./Data*	
CAD-ON PROIECTARE | CADASTRU | CONSULTANȚĂ				*Amplasament*: Jud. Iasi, com. Ciurea sat. Ciurea, numar cadastral 69018	Proiect nr. 73/2022
Specificație	*Nume și Prenume*	*Semnatura*	Scara 1:100	*Titlu proiect*: **Construire locuinta P, imprejmuire si racord utilitati**	Faza D.T.A.C.
Șef Proiect	ing. Vasile Magureanu				
Proiectat	arh. Iuliana Halciug		Data 2022	*Titlu plansa*: Fatada laterala stanga	**Planșa** A09
Desenat	ing. Vasile Magureanu			101	



OLARU R. DAN-VASILE
ROMÂNIA
NR. 1393
INGINER
VERIFICATOR PROIECTE

ORDINUL ARHITECȚILOR DIN ROMÂNIA
3754
Iuliana Oana HALCIUG
Arhitect cu drept de semnătură

LEGENDA:

1. Invelitoare din tabla ondulata;
2. Tencuiala decorativa de culoare alb;
3. Tamplarie din P.V.C.;
4. Jgheaburi si burlane din tabla zincata;
5. Soclu din b.a. placat cu elemente decorative;
6. Trotuar din beton armat;

Constructia are gradul III de rezistenta la foc
Constructia face parte din categoria IV de importanta, clasa "D" dupa H.G.R. 766/1997

Este interzisă copierea sau multiplicarea prezentei documentații fără acordul scris al SC CAD-ON SRL

Acest proiect NU ține loc de **PROIECT TEHNIC**

Verificator/Expert	*Nume și Prenume*	*Semnatura*	*Referat/Expertiză Nr./Data*	
CAD-ON PROIECTARE | CADASTRU | CONSULTANȚĂ		SOCIETATEA COMERCIALĂ CAD-ON SRL J22/441/2015 PODU-ILOAIEI-IAȘI	[redacted] Jud. Iasi, com. Ciurea sat. Ciurea, numar cadastral 69018	Proiect nr. 73/2022
Specificație	*Nume și Prenume*	*Semnatura*	Scara 1:100	*Titlu proiect*: **Construire locuinta P, imprejmuire si racord utilitati**	Faza D.T.A.C.
Șef Proiect	ing. Vasile Magureanu				
Proiectat	arh. Iuliana Halciug		Data 2022	*Titlu plansa*: Fatada posterioara 102	**Planșa** A10
Desenat	ing. Vasile Magureanu				