FAȚADĂ PRINCIPALĂ C3
sc. 1/100



LEGENDĂ:


① Trotuar din beton - placat cu dale antiderapante
② Tencuiala decorativa, culoare alb
③ Balustrada din teava rectangulara
④ Tamplarie din PVC cu geam termoizolant, culoare gri
⑤ Burlan din tabla vopsita, culoare gri
⑥ Jgheab din tabla vopsita, culoare gri
⑦ Invelitoare tabla ondulata, culoare gri

- CONSTRUCȚIA FACE PARTE DIN CATEGORIA DE IMPORTANȚĂ "D" (HGR 766/1997)
CLASA IV DE IMPORTANȚĂ (P100-1/2013)

VERIFICATOR / EXPERT	NUME SI PRENUME	SEMNATURA	CERINTA	REFERAT / EXPERTIA NR. / DATA

SC EDILBETA CONSTRUCT SRL J22/1803/2011				Beneficiar: [redacted] Amplasament: str. **Olimpilor,** nr.**180,** sat **Ciurea,** comuna **Ciurea,** judetul **Iasi,** nr.cad. **67746**		**Proiect nr. 13 / 2023**
SPECIFICATIE	**NUME SI PRENUME**	**SEMNATURA**	**SCARA 1:100**	Titlu proiect: Construire locuinta si spatiu comercial, fosa septica ecologica, organizare santier, amenajare parcare interioara, imprejmuire si racord utilitati		**Faza D.T.A.C.**
SEF PROIECT	ing. **CONSTANTIN Sorin**					
PROIECTAT	arh. **HALCIUG Iuliana**		**Data 2023**	Titlu plansa: **FAȚADĂ PRINCIPALĂ C3**		**Plansa: A06**
DESENAT	ing. **CONSTANTIN Sorin**					

FAȚADĂ LATERALA DREAPTA C3
sc. 1/100

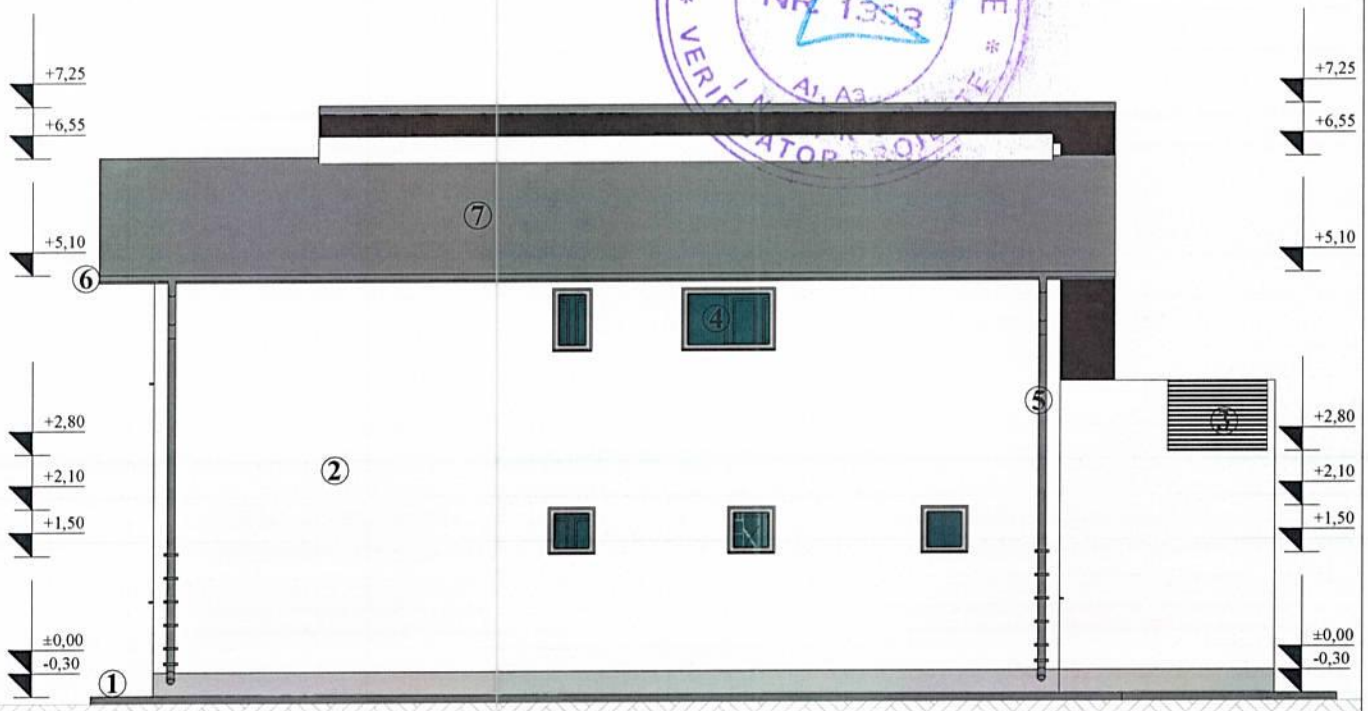

LEGENDĂ:

① Trotuar din beton - placat cu dale antiderapante
② Tencuiala decorativa, culoare alb
③ Balustrada din teava rectangulara
④ Tamplarie din PVC cu geam termoizolant, culoare gri
⑤ Burlan din tabla vopsita, culoare gri
⑥ Jgheab din tabla vopsita, culoare gri
⑦ Invelitoare tabla ondulata, culoare gri


- CONSTRUCȚIA FACE PARTE DIN CATEGORIA DE IMPORTANȚĂ "D" (HGR 766/1997)
CLASA IV DE IMPORTANȚĂ (P100-1/2013)

VERIFICATOR / EXPERT	NUME SI PRENUME	SEMNATURA	CERINTA	REFERAT / EXPERTIA NR. / DATA

SC EDILBETA CONSTRUCT SRL **J22/1803/2011**	Beneficiar: [redacted] Amplasament: str. **Olimpilor,** nr.**180,** sat **Ciurea,** comuna **Ciurea,** judetul **Iasi,** nr.cad. **67746**	**Proiect nr.** **13 / 2023**

SPECIFICATIE	NUME SI PRENUME	SEMNATURA	SCARA 1:100	Titlu proiect: Construire locuinta si spatiu comercial, fosa septica ecologica, organizare santier, amenajare parcare interioara, imprejmuire si racord utilitati	Faza D.T.A.C.
SEF PROIECT	ing. **CONSTANTIN Sorin**				
PROIECTAT	arh. **HALCIUG Iuliana**		Data 2023	Titlu plansa: **FAȚADĂ LATERALA DREAPTA C3**	Plansa: A07
DESENAT	ing. **CONSTANTIN Sorin**				

FAȚADĂ LATERALA STÂNGA C3
sc. 1/100

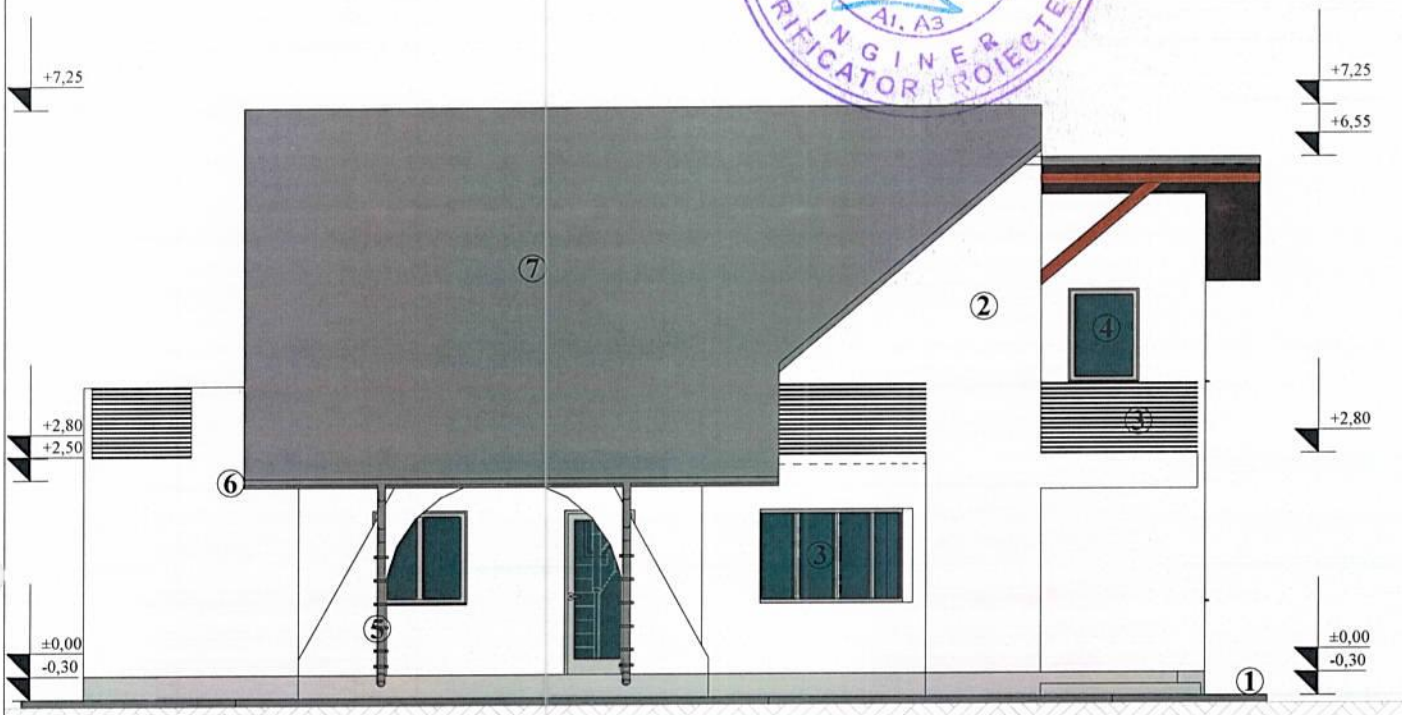

LEGENDĂ:


① Trotuar din beton - placat cu dale antiderapante
② Tencuiala decorativa, culoare alb
③ Balustrada din teava rectangulara
④ Tamplarie din PVC cu geam termoizolant, culoare gri
⑤ Burlan din tabla vopsita, culoare gri
⑥ Jgheab din tabla vopsita, culoare gri
⑦ Invelitoare tabla ondulata, culoare gri

- CONSTRUCȚIA FACE PARTE DIN CATEGORIA DE IMPORTANȚĂ "D" (HGR 766/1997)
CLASA IV DE IMPORTANȚĂ (P100-1/2013)

VERIFICATOR / EXPERT	NUME SI PRENUME	SEMNATURA	CERINTA	REFERAT / EXPERTIA NR. / DATA

SC EDILBETA CONSTRUCT SRL J22/1803/2011				Beneficiar: [redacted] Amplasament: str. **Olimpilor,** nr.**180,** sat **Ciurea,** comuna **Ciurea,** judetul **Iasi,** nr.cad. **67746**	**Proiect nr. 13 / 2023**
SPECIFICATIE	**NUME SI PRENUME**	**SEMNATURA**	**SCARA 1:100**	Titlu proiect: Construire locuinta si spatiu comercial, fosa septica ecologica, organizare santier, amenajare parcare interioara, imprejmuire si racord utilitati	**Faza D.T.A.C.**
SEF PROIECT	ing. **CONSTANTIN Sorin**				
PROIECTAT	arh. **HALCIUG Iuliana**		**Data 2023**	Titlu plansa: **FAȚADĂ LATERALA STÂNGA C3**	**Plansa: A08**
DESENAT	ing. **CONSTANTIN Sorin**				

FAȚADĂ POSTERIOARĂ C3
sc. 1/100

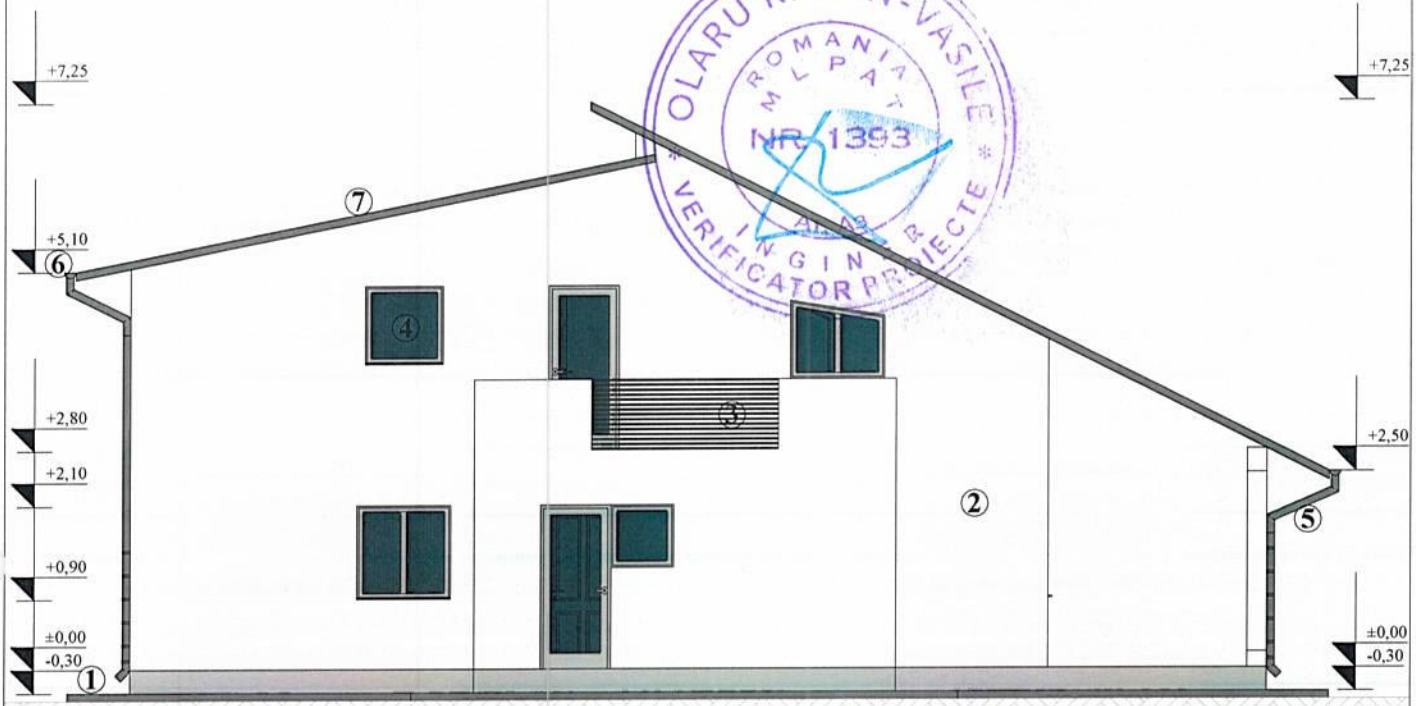

LEGENDĂ:

① Trotuar din beton - placat cu dale antiderapante
② Tencuiala decorativa, culoare alb
③ Balustrada din teava rectangulara
④ Tamplarie din PVC cu geam termoizolant, culoare gri
⑤ Burlan din tabla vopsita, culoare gri
⑥ Jgheab din tabla vopsita, culoare gri
⑦ Invelitoare tabla ondulata, culoare gri

- CONSTRUCȚIA FACE PARTE DIN CATEGORIA DE IMPORTANȚĂ "D" (HGR 766/1997)
CLASA IV DE IMPORTANȚĂ (P100-1/2013)

VERIFICATOR / EXPERT	NUME SI PRENUME	SEMNATURA	CERINTA	REFERAT / EXPERTIA NR. / DATA

SC EDILBETA CONSTRUCT SRL **J22/1803/2011**				Beneficiar: [redacted] Amplasament: str. **Olimpilor**, nr.180, sat **Ciurea**, comuna **Ciurea**, judetul **Iasi**, nr.cad. **67746**	**Proiect nr. 13 / 2023**
SPECIFICATIE	**NUME SI PRENUME**	**SEMNATURA**	**SCARA 1:100**	Titlu proiect: Construire locuinta si spatiu comercial, fosa septica ecologica, organizare santier, amenajare parcare interioara, imprejmuire si racord utilitati	**Faza D.T.A.C.**
SEF PROIECT	ing. **CONSTANTIN Sorin**				
PROIECTAT	arh. **HALCIUG Iuliana**		**Data 2023**	Titlu plansa: **FAȚADĂ POSTERIOARĂ C3**	**Plansa: A09**
DESENAT	ing. **CONSTANTIN Sorin**				