


LEGENDA:

1 invelitoare din tabla culoare gri
2 tencuiala decorativa culoare alb
3 tamplarie din PVC cu geam termopan culoare maro
4 jgheaburi si burlane din tabla vopsita
5 soclu din beton - tencuiala decorativa
6 trotuar din beton armat
7 balustrada

- constructia face parte din categoria "D" de importanta conform H.G.R. 766/1997
- clasa "IV" de importanta conform P100-1/2013
- gradul "III" de rezistenta la foc conform P118/99

Verificator / expert	*Nume si prenume*	*Semnatura*	*Cerinta*	*Referat / expertiza; Nr. / data*	
S.C. CADO-TECHNIQUE PROJECT S.R.L. **MUNICIPIUL IASI, JUDETUL IASI** **TEL: 0726324693**				*Beneficiar:* [redacted] *Amplasament:* Jud. Iasi, com. Ciurea, sat Ciurea, str. Chihan, nr.3, nr.cad. 70113	**Proiect nr. 18/2023**
Specificatie	*Nume si prenume*	*Semnatura*	**Scara 1:100**	*Titlu proiect:* **Modificare tema de proiectare autorizatie nr. 136/2020 "construire locuinta P+M, imprejmuire teren proprietate, bazin vidanjabil, racord apa, racord gaze naturale si racord electric"**	**Proiect faza D.T.A.C.**
Sef proiect	arh. **Mihai Vasile**				
Proiectat	arh. **Mihai Vasile**		**Data 2023**	*Titlu plansa:* **Fatada principala**	**Plansa nr. A07**
Desenat	ing. **Clavius B. Parfene**				

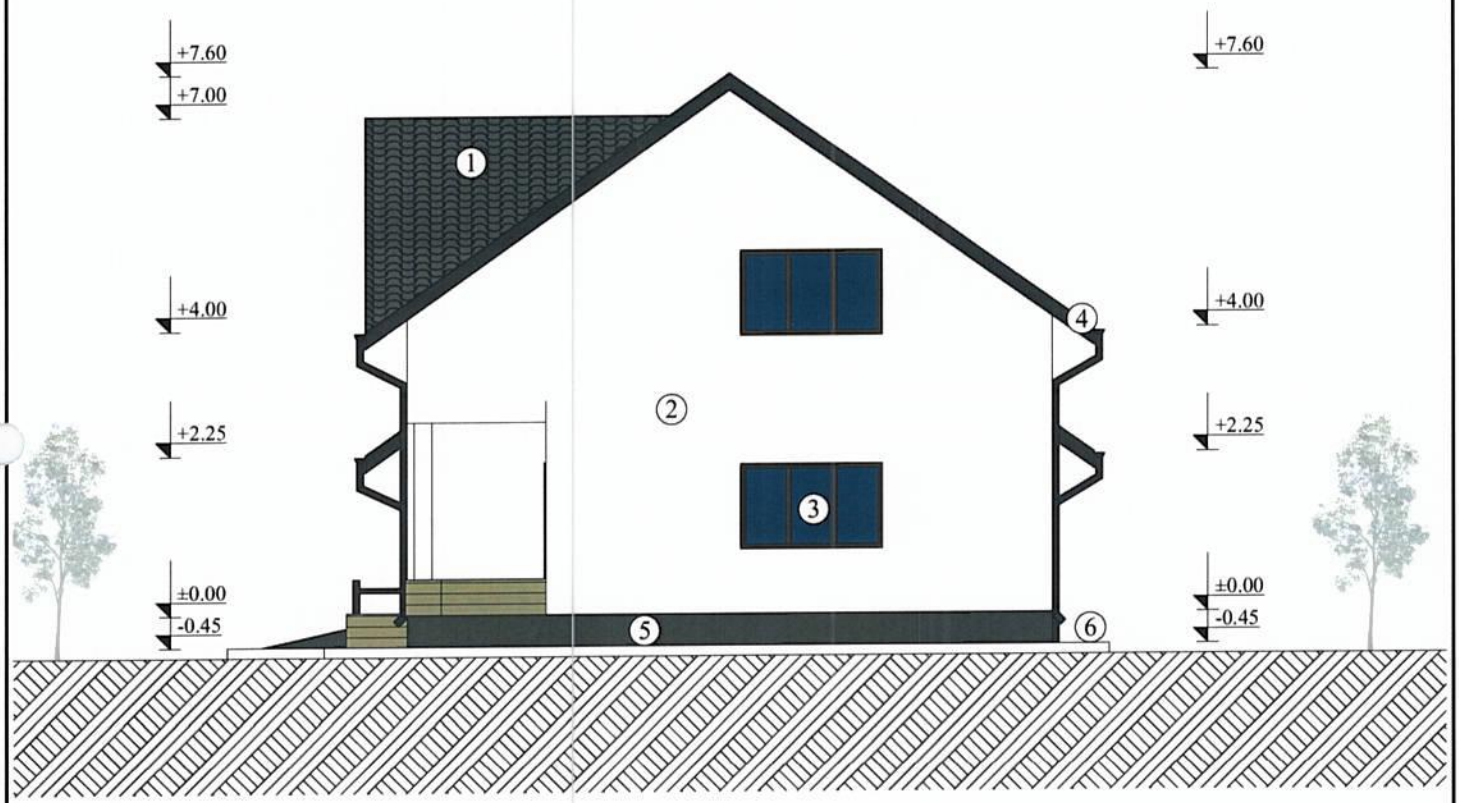


LEGENDA:

1 invelitoare din tabla culoare gri
2 tencuiala decorativa culoare alb
3 tamplarie din PVC cu geam termopan culoare maro
4 jgheaburi si burlane din tabla vopsita
5 soclu din beton - tencuiala decorativa
6 trotuar din beton armat
7 balustrada

- constructia face parte din categoria "D" de importanta conform H.G.R. 766/1997
- clasa "IV" de importanta conform P100-1/2013
- gradul "III" de rezistenta la foc conform P118/99

Verificator / expert	*Nume si prenume*	*Semnatura*	*Cerinta*	*Referat / expertiza; Nr. / data*	
S.C. CADO-TECHNIQUE PROJECT S.R.L. **MUNICIPIUL IASI, JUDETUL IASI** **TEL: 0726324693**				*Beneficiar:* [redacted] *Amplasament:* Jud. Iasi, com. Ciurea, sat Ciurea, str. Chihan, nr.3, nr.cad. 70113	**Proiect nr. 18/2023**
Specificatie	*Nume si prenume*	*Semnatura*	**Scara 1:100**	*Titlu proiect:* **Modificare tema de proiectare autorizatie nr. 136/2020 "construire locuinta P+M, imprejmuire teren proprietate, bazin vidanjabil, racord apa, racord gaze naturale si racord electric"**	**Proiect faza D.T.A.C.**
Sef proiect	arh. **Mihai Vasile**				
Proiectat	arh. **Mihai Vasile**		**Data 2023**	*Titlu plansa:* **Fatada lateral dreapta**	**Plansa nr. A08**
Desenat	ing. **Clavius B. Parfene**				

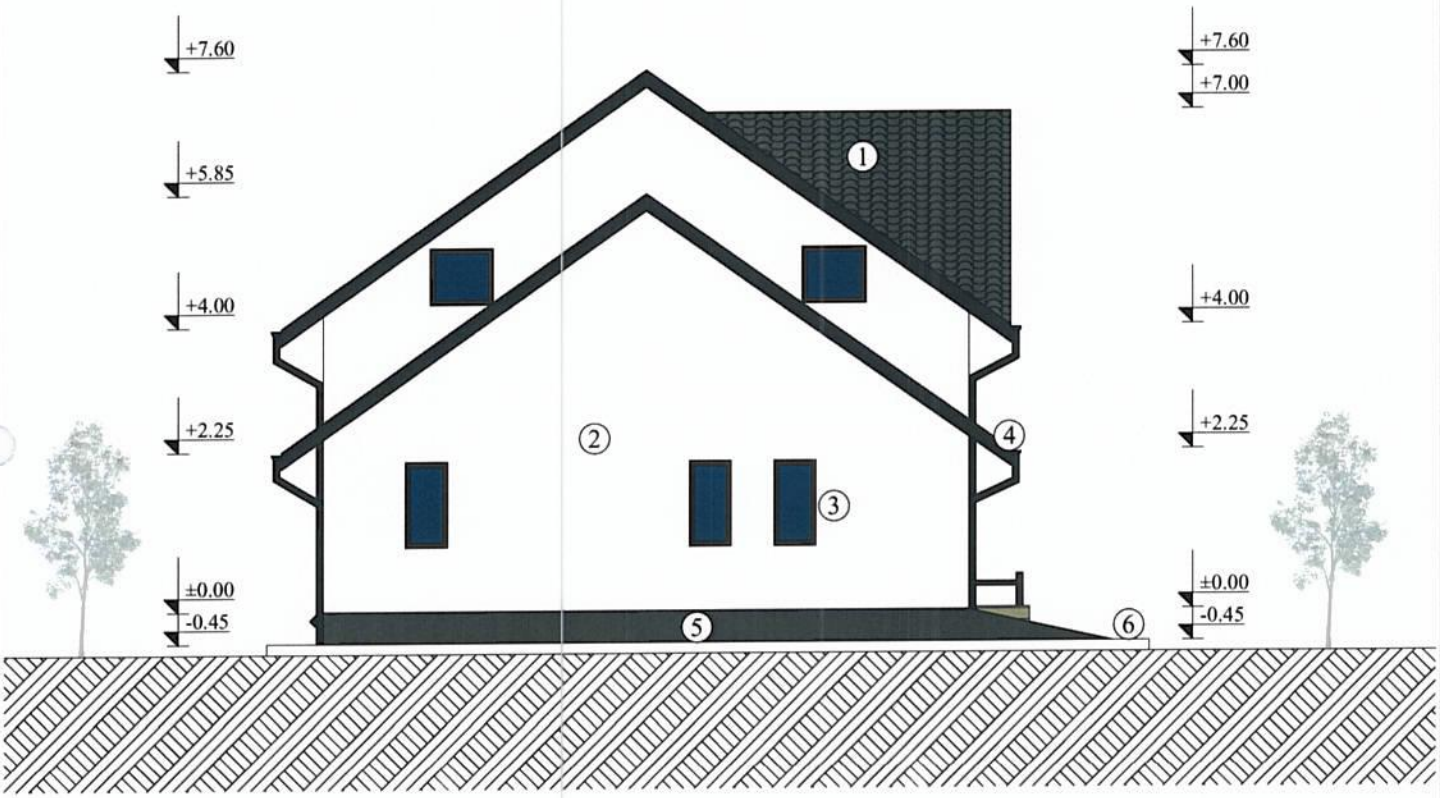


LEGENDA:

1 invelitoare din tabla culoare gri
2 tencuiala decorativa culoare alb
3 tamplarie din PVC cu geam termopan culoare maro
4 jgheaburi si burlane din tabla vopsita
5 soclu din beton - tencuiala decorativa
6 trotuar din beton armat
7 balustrada

- constructia face parte din categoria "D" de importanta conform H.G.R. 766/1997
- clasa "IV" de importanta conform P100-1/2013
- gradul "III" de rezistenta la foc conform P118/99

Verificator / expert	*Nume si prenume*	*Semnatura*	*Cerinta*	*Referat / expertiza; Nr. / data*	
S.C. CADO-TECHNIQUE PROJECT S.R.L. **MUNICIPIUL IASI, JUDETUL IASI** **TEL: 0726324693**				*Beneficiar:* [redacted] *Amplasament:* Jud. Iasi, com. Ciurea, sat Ciurea, str. Chihan, nr.3, nr.cad. 70113	**Proiect nr. 18/2023**
Specificatie	*Nume si prenume*	*Semnatura*	**Scara 1:100**	*Titlu proiect:* **Modificare tema de proiectare autorizatie nr. 136/2020 "construire locuinta P+M, imprejmuire teren proprietate, bazin vidanjabil, racord apa, racord gaze naturale si racord electric"**	**Proiect faza D.T.A.C.**
Sef proiect	arh. **Mihai Vasile**				
Proiectat	arh. **Mihai Vasile**		**Data 2023**	*Titlu plansa:* **Fatada lateral stanga**	**Plansa nr. A09**
Desenat	ing. **Clavius B. Parfene**				

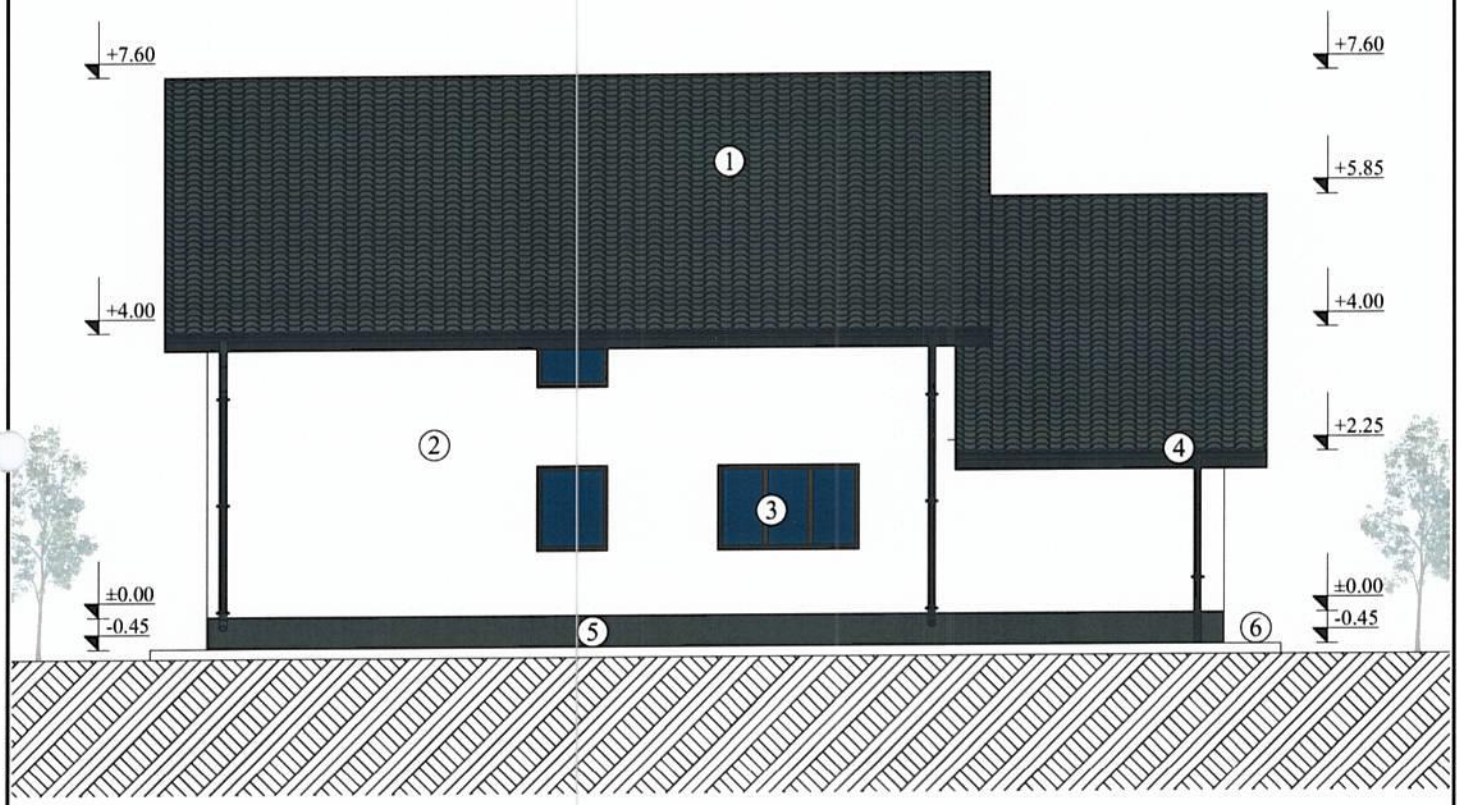

LEGENDA:

1 invelitoare din tabla culoare gri
2 tencuiala decorativa culoare alb
3 tamplarie din PVC cu geam termopan culoare maro
4 jgheaburi si burlane din tabla vopsita
5 soclu din beton - tencuiala decorativa
6 trotuar din beton armat
7 balustrada

- constructia face parte din categoria "D" de importanta conform H.G.R. 766/1997
- clasa "IV" de importanta conform P100-1/2013
- gradul "III" de rezistenta la foc conform P118/99

Verificator / expert	*Nume si prenume*	*Semnatura*	*Cerinta*	*Referat / expertiza; Nr. / data*	
S.C. CADO-TECHNIQUE PROJECT S.R.L. **MUNICIPIUL IASI, JUDETUL IASI** **TEL: 0726324693**				*Beneficiar:* [redacted] *Amplasament:* Jud. Iasi, com. Ciurea, sat Ciurea, str. Chihan, nr.3, nr.cad. 70113	**Proiect nr. 18/2023**
Specificatie	*Nume si prenume*	*Semnatura*	**Scara 1:100**	*Titlu proiect:* **Modificare tema de proiectare autorizatie nr. 136/2020 "construire locuinta P+M, imprejmuire teren proprietate, bazin vidanjabil, racord apa, racord gaze naturale si racord electric"**	**Proiect faza D.T.A.C.**
Sef proiect	arh. **Mihai Vasile**				
Proiectat	arh. **Mihai Vasile**				
Desenat	ing. **Clavius B. Parfene**		**Data 2023**	*Titlu plansa:* **Fatada posterioara**	**Plansa nr. A10**