Fatada principala
sc: 1:100



1 invelitoare din tabla ondulata -culoare grena
2 tencuiala decorativa - culoare bej
3 tamplarie din pvc cu geam termopan - culoare maro
4 jgheaburi si burlane din tabla vopsita gri
5 usi garaj - culoare maro
6 trotuar zidarie - culoare alb
7 balustrada din sticla
8 element decorativ - culoare alb

- constructia face parte din categoria "C" de importanta conform H.G.R. 766/1997
- clasa "III" de importanta conform P100-1/2013
- gradul "II" de rezistenta la foc conform P118/99

Verificator / expert	Nume si prenume	Semnatura	Cerinta	Referat / expertiza; Nr. / data

S.C. CADO-TECHNIQUE-PROJECT S.R.L.
MUNICIPIUL IASI, JUDETUL IASI
TEL: 0726324693

Beneficiar: S.C. MARKONIK CONSTRUCT S.R.L.
Amplasament: com. Ciurea, sat Hlincea, str. Manastirii, jud. Iasi, nr. cad. 72013

Proiect nr. 01/2023

Specificatie	Nume si prenume	Semnatura
Sef proiect	arh. Mihai Vasile	
Proiectat	arh. Mihai Vasile	
Desenat	stud. arh. Coroeanu Ioana	

Scara 1:100

Data 2023

Titlu proiect: Construire locuinta colectiva mica, amenajari parcari auto, spatiu depozitare gunoi menajer, amplasare hidrnt, spatiu verde, imprejmuire si racord utilitati.

Proiect faza D.T.A.C.

Titlu plansa: Fatada principala

Plansa nr. A09

Fatada laterala dreapta
sc: 1:100



1 invelitoare din tabla ondulata -culoare grena
2 tencuiala decorativa - culoare bej
3 tamplarie din pvc cu geam termopan - culoare maro
4 jgheaburi si burlane din tabla vopsita gri
5 usi garaj - culoare maro
6 trotuar zidarie - culoare alb
7 balustrada din sticla
8 element decorativ - culoare alb

- constructia face parte din categoria "C" de importanta conform H.G.R. 766/1997
- clasa "III" de importanta conform P100-1/2013
- gradul "II" de rezistenta la foc conform P118/99

Verificator / expert	Nume si prenume	Semnatura	Cerinta	Referat / expertiza: Nr. / data	
S.C. CADO-TECHNIQUE-PROJECT S.R.L. MUNICIPIUL IASI, JUDETUL IASI TEL: 0726324693				Beneficiar: S.C. MARKONIK CONSTRUCT S.R.L. Amplasament: com. Ciurea, sat Hlincea, str. Manastirii, jud. Iasi, nr. cad. 72013	Proiect nr. 01/2023
Specificatie	Nume si prenume	Semnatura	Scara 1:100	Titlu proiect: Construire locuinta colectiva mica, amenajari parcari auto, spatiu depozitare gunoi menajer, amplasare hidrnt, spatiu verde, imprejmuire si racord utilitati.	Proiect faza D.T.A.C.
Sef proiect	arh. Mihai Vasile				
Proiectat	arh. Mihai Vasile		Data 2023	Titlu plansa: Fatada laterala dreapta	Plansa nr. A10
Desenat	stud. arh. Coroeanu Ioana				

Fatada laterala stanga
sc: 1:100



1 invelitoare din tabla ondulata -culoare grena
2 tencuiala decorativa - culoare bej
3 tamplarie din pvc cu geam termopan - culoare maro
4 jgheaburi si burlane din tabla vopsita gri
5 usi garaj - culoare maro
6 trotuar zidarie - culoare alb
7 balustrada din sticla
8 element decorativ - culoare alb

- constructia face parte din categoria "C" de importanta conform H.G.R. 766/1997
- clasa "III" de importanta conform P100-1/2013
- gradul "II" de rezistenta la foc conform P118/99

Verificator / expert	Nume si prenume	Semnatura	Cerinta	Referat / expertiza; Nr. / data

S.C. CADO-TECHNIQUE-PROJECT S.R.L.
MUNICIPIUL IASI, JUDETUL IASI
TEL: 0726324693

Beneficiar: **S.C. MARKONIK CONSTRUCT S.R.L.**

Amplasament: **com. Ciurea, sat Hlincea, str. Manastirii, jud. Iasi, nr. cad. 72013**

Proiect nr. 01/2023

Specificatie	Nume si prenume	Semnatura
Sef proiect	arh. **Mihai Vasile**	
Proiectat	arh. **Mihai Vasile**	
Desenat	stud. arh. **Coroeanu Ioana**	

Scara 1:100

Data 2023


Titlu proiect: **Construire locuinta colectiva mica, amenajari parcari auto, spatiu depozitare gunoi menajer, amplasare hidrnt, spatiu verde, imprejmuire si racord utilitati.**

Proiect faza D.T.A.C.

Titlu plansa: **Fatada laterala stanga**

Plansa nr. A11

Fatada posterioara
sc: 1:100

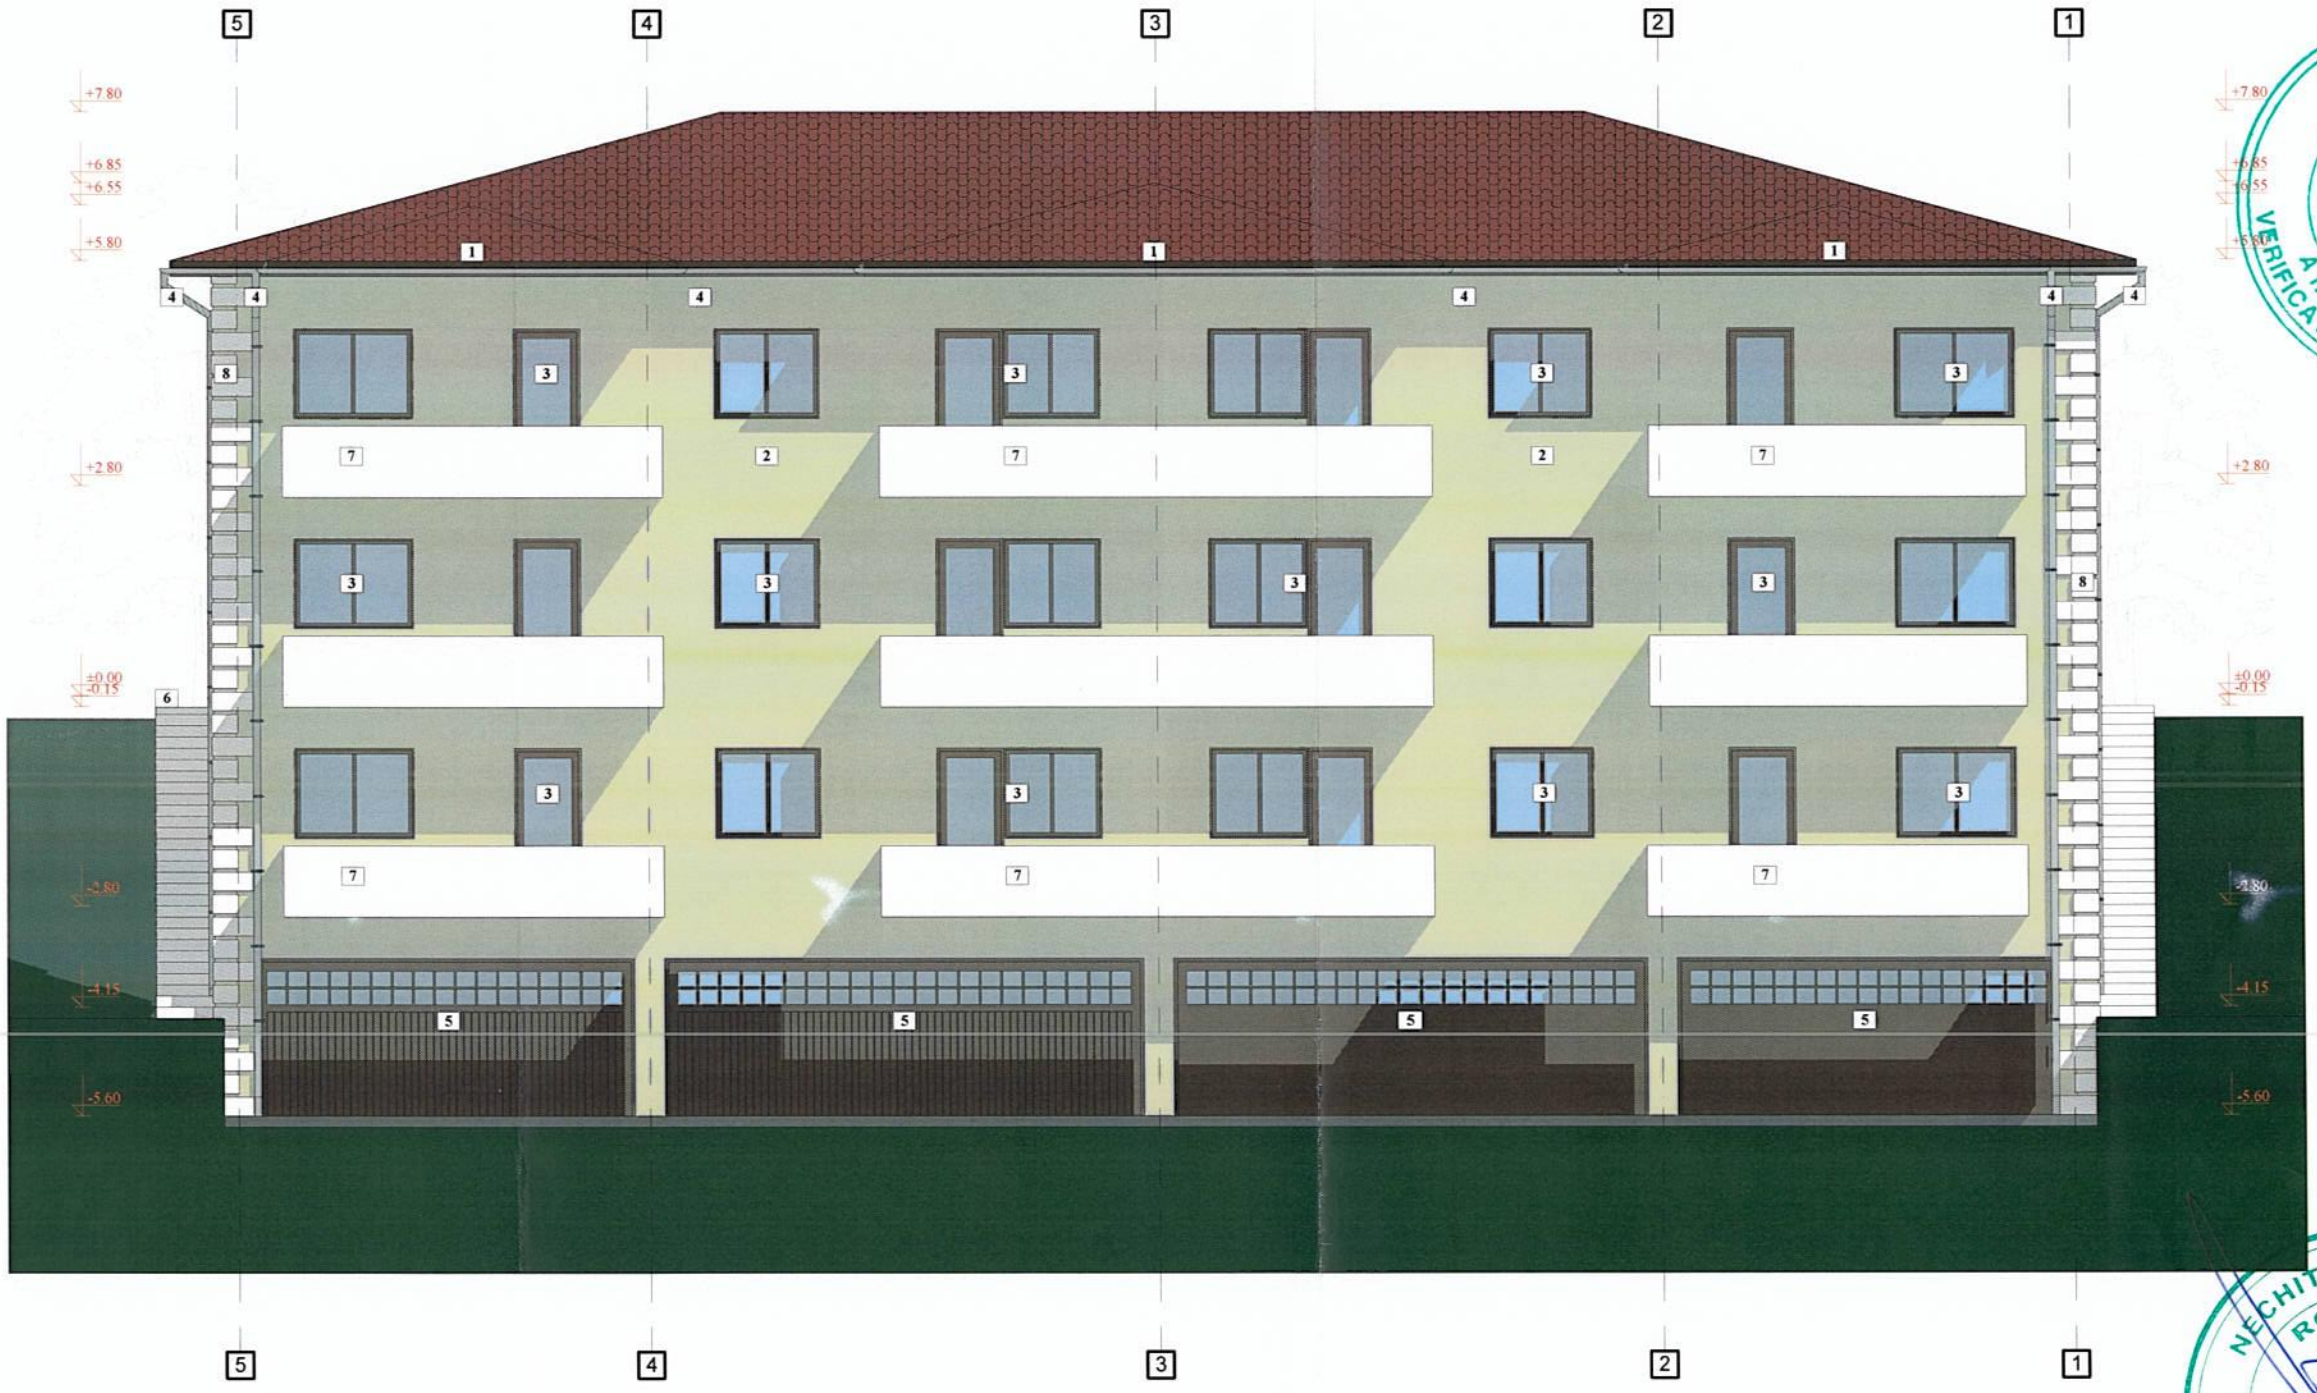

SABETAY C. ALEXANDRA
ROMANIA
M.T.C.T.
NR. 07088
B1, B9, C, D, F
ARHITECT
VERIFICATOR PROIECTE

NECHITA D.I. ROXANA
ROMANIA
MDLPA
NR. 10324
E,I
ARHITECT DIPLOMAT - VERIFICATOR DE PROIECTE

1 invelitoare din tabla ondulata -culoare grena
2 tencuiala decorativa - culoare bej
3 tamplarie din pvc cu geam termopan - culoare maro
4 jgheaburi si burlane din tabla vopsita gri
5 usi garaj - culoare maro
6 trotuar zidarie - culoare alb
7 balustrada din sticla
8 element decorativ - culoare alb

- constructia face parte din categoria "C" de importanta conform H.G.R. 766/1997
- clasa "III" de importanta conform P100-1/2013
- gradul "II" de rezistenta la foc conform P118/99

Verificator / expert	Nume si prenume	Semnatura	Cerinta	Referat / expertiza; Nr. / data

S.C. CADO-TECHNIQUE-PROIECT S.R.L.
MUNICIPIUL IASI, JUDETUL IASI
TEL: 0726324693

Specificatie	Nume si prenume	Semnatura
Sef proiect	arh. **Mihai Vasile**	
Proiectat	arh. **Mihai Vasile**	
Desenat	stud. arh.**Coroeanu Ioana**	

Scara 1:100

Data 2023

Beneficiar: **S.C. MARKONIK CONSTRUCT S.R.L.**

Amplasament: **com. Ciurea, sat Hlincea, str. Manastirii, jud. Iasi, nr. cad. 72013**

Proiect nr. 01/2023

Titlu proiect: **Construire locuinta colectiva mica, amenajari parcari auto, spatiu depozitare gunoi menajer, amplasare hidrnt, spatiu verde, imprejmuire si racord utilitati.**

Proiect faza D.T.A.C.

Titlu plansa: **Fatada posterioara**

Plansa nr. A12