Fatada principala
sc: 1:100



1 atic - culoare alb
2 tencuiala decorativa - culoare alb
3 placaj decorativ - culoare gri
4 placaj decorativ - culoare alb
5 placaj decorativ - culoare gri antracit
6 tamplarie din pvc cu geam termopan - culoare maro
7 trotuar din beton armat
8 balustrada din zidarie - culoare gri antracit
9 balustrada din zidarie - culoare alb
10 balustrada din metal
11 usa garaj subsol

- constructia face parte din categoria "C" de importanta conform H.G.R. 766/1997
- clasa "III" de importanta conform P100-1/2013
- gradul "II" de rezistenta la foc conform P118/99

Verificator / expert	Nume si prenume	Semnatura	Cerinta	Referat / expertiza; Nr. / data

S.C. CADO-TECHNIQUE-PROJECT S.R.L.
MUNICIPIUL IASI, JUDETUL IASI
TEL: 0726324693

Beneficiar: [redacted]

Amplasament: com. Ciurea, sat Hlincea, jud. Iasi, nr. cad. 752/67

Proiect nr. 87/2022

Specificatie	Nume si prenume	Semnatura
Sef proiect	arh. **Mihai Vasile**	
Proiectat	arh. **Mihai Vasile**	
Desenat	stud. arh. **Coroeanu Ioana**	

Scara 1:100

Data 2022


Titlu proiect: **Construire locuinta colectiva mica, imprejmuire teren proprietate si racord utilitati**

Proiect faza D.T.A.C.

Titlu plansa: **Fatada principala**

Plansa nr. A09

Fatada laterala dreapta
sc: 1:100

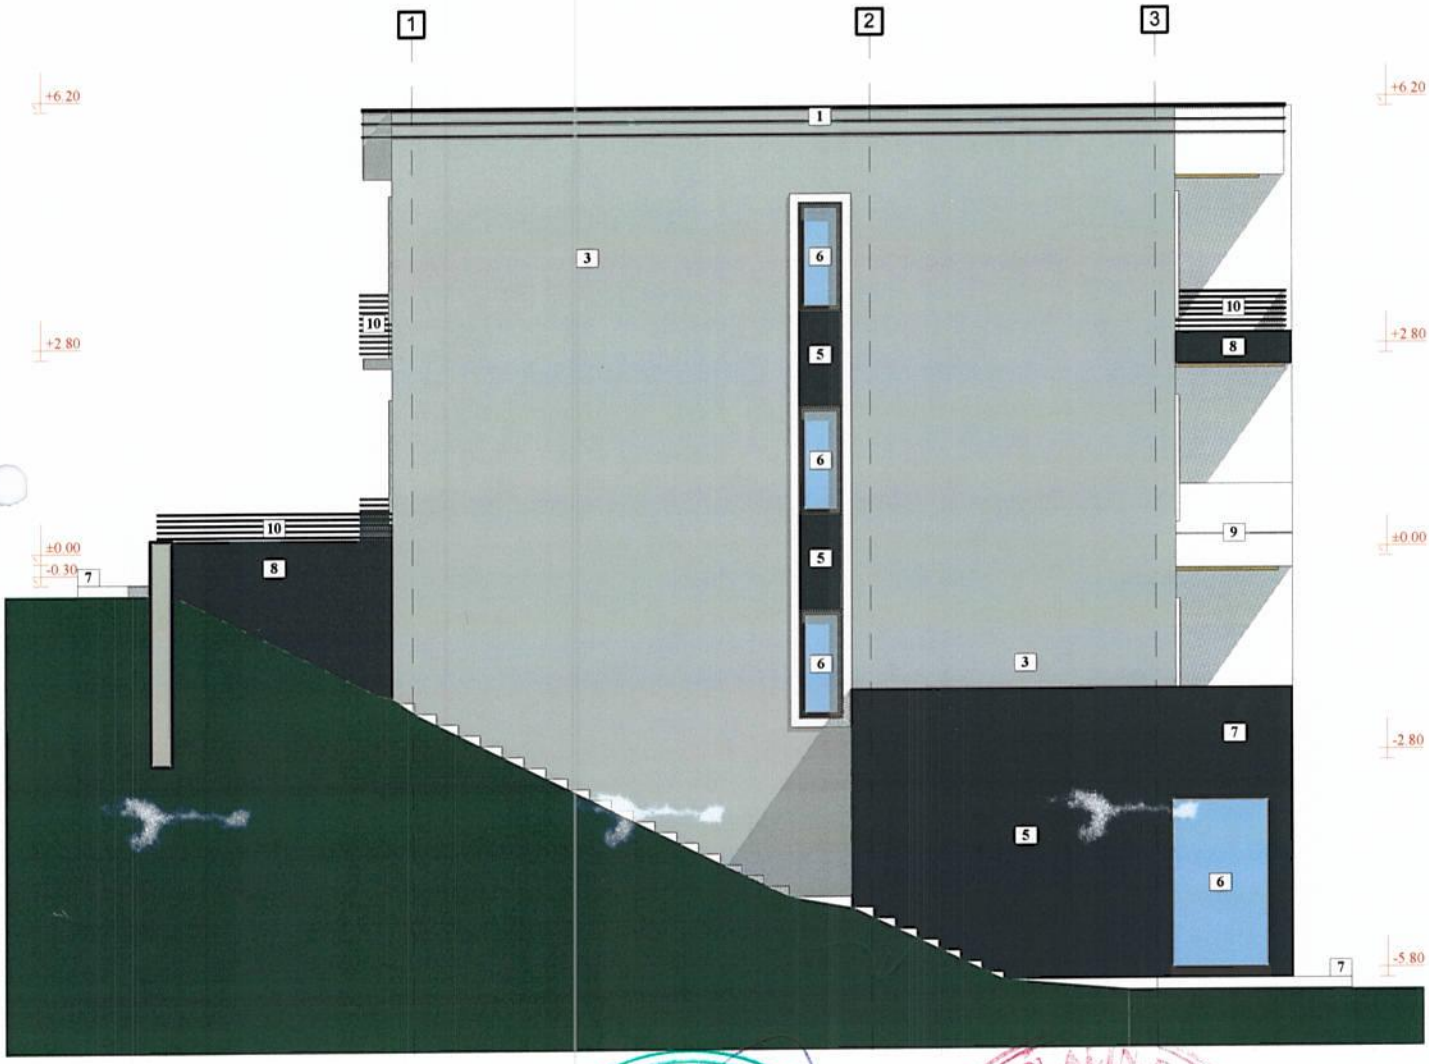

1 atic - culoare alb
2 tencuiala decorativa - culoare alb
3 placaj decorativ - culoare gri
4 placaj decorativ - culoare alb
5 placaj decorativ - culoare gri antracit
6 tamplarie din pvc cu geam termopan - culoare maro
7 trotuar din beton armat
8 balustrada din zidarie - culoare gri antracit
9 balustrada din zidarie - culoare alb
10 balustrada din metal
11 usa garaj subsol

- constructia face parte din categoria "C" de importanta conform H.G.R. 766/1997
- clasa "III" de importanta conform P100-1/2013
- gradul "II" de rezistenta la foc conform P118/99

SABETAY C. ALEXANDRA ROMANIA MTCT NR. 07083 B1, B9, C, D, F ARHITECT VERIFICATOR PROIECTE

HOBLEA N. ALIN-ENVER ROMÂNIA M.D.R.A.P. ARHITECT VERIFICATOR PROIECTE

Verificator / expert	Nume si prenume	Semnatura	Cerinta	Referat / expertiza; Nr. / data

S.C. CADO-TECHNIQUE-PROJECT S.R.L.
MUNICIPIUL IASI, JUDETUL IASI
TEL: 0726324693

Beneficiar: [redacted]

Amplasament: com. Ciurea, sat Hlincea, jud. Iasi, nr. cad. 752/67

Proiect nr. 87/2022

Specificatie	Nume si prenume	Semnatura
Sef proiect	arh. **Mihai Vasile**	
Proiectat	arh. **Mihai Vasile**	
Desenat	stud. arh. **Coroeanu Ioana**	

Scara 1:100

Data 2022


Titlu proiect: **Construire locuinta colectiva mica, imprejmuire teren proprietate si racord utilitati**

Proiect faza D.T.A.C.

Titlu plansa: **Fatada laterala dreapta**

Plansa nr. A10

Fatada laterala stanga
sc: 1:100

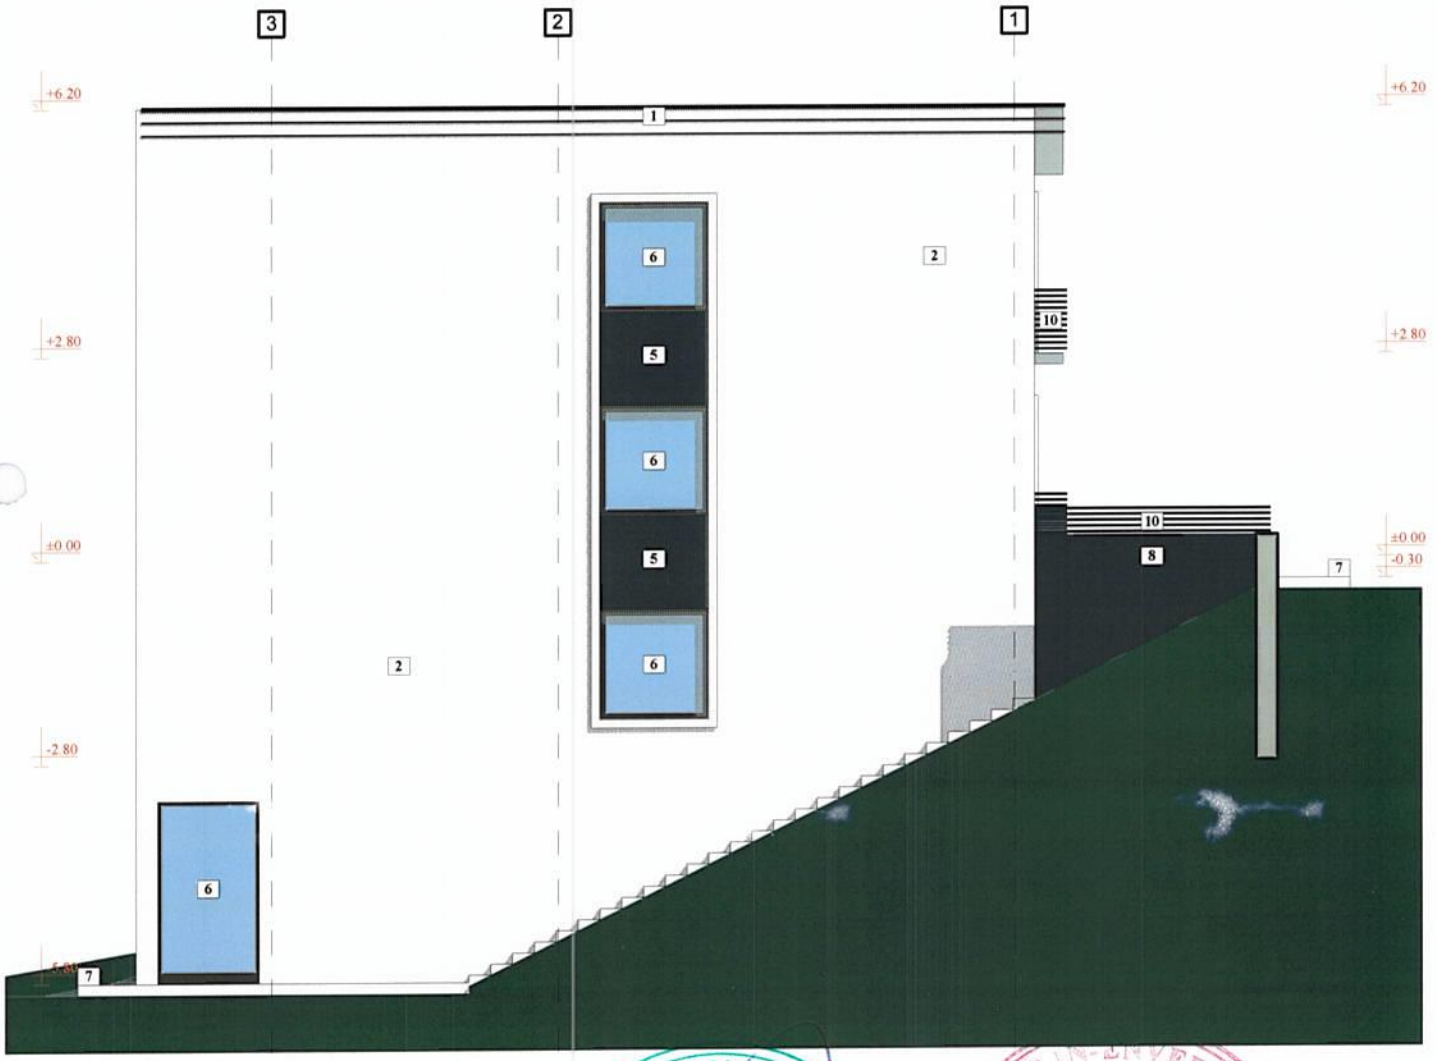

1 atic - culoare alb
2 tencuiala decorativa - culoare alb
3 placaj decorativ - culoare gri
4 placaj decorativ - culoare alb
5 placaj decorativ - culoare gri antracit
6 tamplarie din pvc cu geam termopan - culoare maro
7 trotuar din beton armat
8 balustrada din zidarie - culoare gri antracit
9 balustrada din zidarie - culoare alb
10 balustrada din metal
11 usa garaj subsol

- constructia face parte din categoria "C" de importanta conform H.G.R. 766/1997
- clasa "III" de importanta conform P100-1/2013
- gradul "II" de rezistenta la foc conform P118/99

Verificator / expert	Nume si prenume	Semnatura	Cerinta	Referat / expertiza; Nr. / data

S.C. CADO-TECHNIQUE-PROJECT S.R.L.
MUNICIPIUL IASI, JUDETUL IASI
TEL: 0726324693

Beneficiar: [redacted]

Amplasament: com. Ciurea, sat Hlincea, jud. Iasi, nr. cad. 752/67

Proiect nr. 87/2022

Specificatie	Nume si prenume	Semnatura
Sef proiect	arh. Mihai Vasile	
Proiectat	arh. Mihai Vasile	
Desenat	stud. arh. Coroeanu Ioana	

Scara 1:100

Data 2022

Titlu proiect: Construire locuinta colectiva mica, imprejmuire teren proprietate si racord utilitati

Proiect faza D.T.A.C.

Titlu plansa: Fatada laterala stanga

Plansa nr. A11

Fatada posterioara
sc: 1:100



1 atic - culoare alb
2 tencuiala decorativa - culoare alb
3 placaj decorativ - culoare gri
4 placaj decorativ - culoare alb
5 placaj decorativ - culoare gri antracit
6 tamplarie din pvc cu geam termopan - culoare maro
7 trotuar din beton armat
8 balustrada din zidarie - culoare gri antracit
9 balustrada din zidarie - culoare alb
10 balustrada din metal
11 usa garaj subsol

- constructia face parte din categoria "C" de importanta conform H.G.R. 766/1997
- clasa "III" de importanta conform P100-1/2013
- gradul "II" de rezistenta la foc conform P118/99

Verificator / expert	Nume si prenume	Semnatura	Cerinta	Referat / expertiza; Nr. / data

S.C. CADO-TECHNIQUE-PROJECT S.R.L.
MUNICIPIUL IASI, JUDETUL IASI
TEL: 0726324693

Beneficiar: [redacted]

Amplasament: com. Ciurea, sat Hlincea, jud. Iasi, nr. cad. 752/67

Proiect nr. 87/2022

Specificatie	Nume si prenume	Semnatura
Sef proiect	arh. **Mihai Vasile**	
Proiectat	arh. **Mihai Vasile**	
Desenat	stud. arh. **Coroeanu Ioana**	

Scara 1:100

Data 2022

Titlu proiect: Construire locuinta colectiva mica, imprejmuire teren proprietate si racord utilitati

Proiect faza D.T.A.C.

Titlu plansa: Fatada posterioara

Plansa nr. A12