FATADA PRINCIPALA

SCARA 1:50



LEGENDA

1. invelitoare tabla amprentata tip tigla - culoare gri maro
2. jgheaburi si burlane din tabla vopsite in camp electrostatic - culoare maro
3. pazie din tabla vopsita in camp electrostatic - culoare gri antracit
4. tamplarie exterioara profile aluminiu - culoare gri antracit
5. glafuri din tabla vopsite in camp electrostatic - culoare gri
6. vopsea lavabila de exterior aplicata pe tencuiala/termosistem/adeziv - culoare bej
7. placare cu placi ceramice imitatie caramida - culoare maro
8. ancadrament din polistiren extrudat, culoare alba
9. trepte, rampe, terase circulabile placate cu gresie antiderapanta - culoare gri
10. balustrada din teava rectangulara vopsita - culoare gri antracit
11. scara exterioara din beton armat
12. trotuare din beton

ORDINUL ARHITECȚILOR DIN ROMÂNIA
5567
Cătălin POPA
Arhitect cu drept de semnătură

Proiectant general: S.C. INDOOR MP S.R.L. J22/25/2003, CUI 15118633			Proiect nr. 33/2021	Faza: D.T.A.C.	Data: 08.2021 Semnătura	A.07	Revizia 01
S.C. INDOOR MP S.R.L. J22-25/2003, CUI 15118633			*Beneficiar:* [redacted] *Adresa:* Jud. [redacted] com. Ciurea, Sat Hlincea, str. Frunzelor, NC:68481;				Proiect nr. 33/2021
Specificaţie	Nume	Semnătura	Scara 1:50	*Titlul proiectului:* "CONSTRUIRE LOCUINTA D (PARTIAL) + P, IMPREJMUIRE SI RACORD UTILITATI"			Faza D.T.A.C.
Şef proiect	arh. Catalin POPA						
Proiectat	arh. Catalin POPA		Data 08.2021	*Titlul plansei:* FATADA PRINCIPALA			Planşa nr. A.07
Desenat	tehn. Vlad COCEA						

FATADA LATERALA DREAPTA

SCARA 1:50



1. invelitoare tabla amprentata tip tigla - culoare gri maro
2. jgheaburi si burlane din tabla vopsite in camp electrostatic - culoare maro
3. pazie din tabla vopsita in camp electrostatic - culoare gri antracit
4. tamplarie exterioara profile aluminiu - culoare gri antracit
5. glafuri din tabla vopsite in camp electrostatic - culoare gri
6. vopsea lavabila de exterior aplicata pe tencuiala/termosistem/adeziv - culoare bej
7. placare cu placi ceramice imitatie caramida - culoare maro
8. ancadrament din polistiren extrudat, culoare alba
9. trepte, rampe, terase circulabile placate cu gresie antiderapanta - culoare gri
10. balustrada din teava rectangulara vopsita - culoare gri antracit
11. scara exterioara din beton armat
12. trotuare din beton


MANEA V. SORIN ROMÂNIA NR. 1559 INGINER VERIFICATOR PROIECTE

CUI 15118633 - J22/25/2003 INDOOR MP S.R.L. IAȘI, ROMÂNIA

ORDINUL ARHITECȚILOR DIN ROMÂNIA 5667 Cătălin POPA

Proiectant general: S.C. INDOOR MP S.R.L. J22/25/2003, CUI 15118633			Proiect nr. 33/2021	Faza: D.T.A.C.	Data: 08.2021 Semnătura	A.08	Revizia 01
S.C. INDOOR MP S.R.L. J22-25/2003, CUI 15118633					Beneficiar: [redacted] Adresa: Jud. Iasi, Com. Ciurea, Sat Miroslava, str. Frunzelor, NC:68481;		Proiect nr. 33/2021
Specificație	Nume	Semnătura	Scara 1:50		Titlul proiectului: "CONSTRUIRE LOCUINTA D (PARTIAL) + P, IMPREJMUIRE SI RACORD UTILITATI"		Faza D.T.A.C.
Șef proiect	arh. Catalin POPA						
Proiectat	arh. Catalin POPA		Data 08.2021		Titlul plansei: FATADA LATERALA DREAPTA		Planșa nr. A.08
Desenat	tehn. Vlad COCEA						

FATADA POSTERIOARA
SCARA 1:50

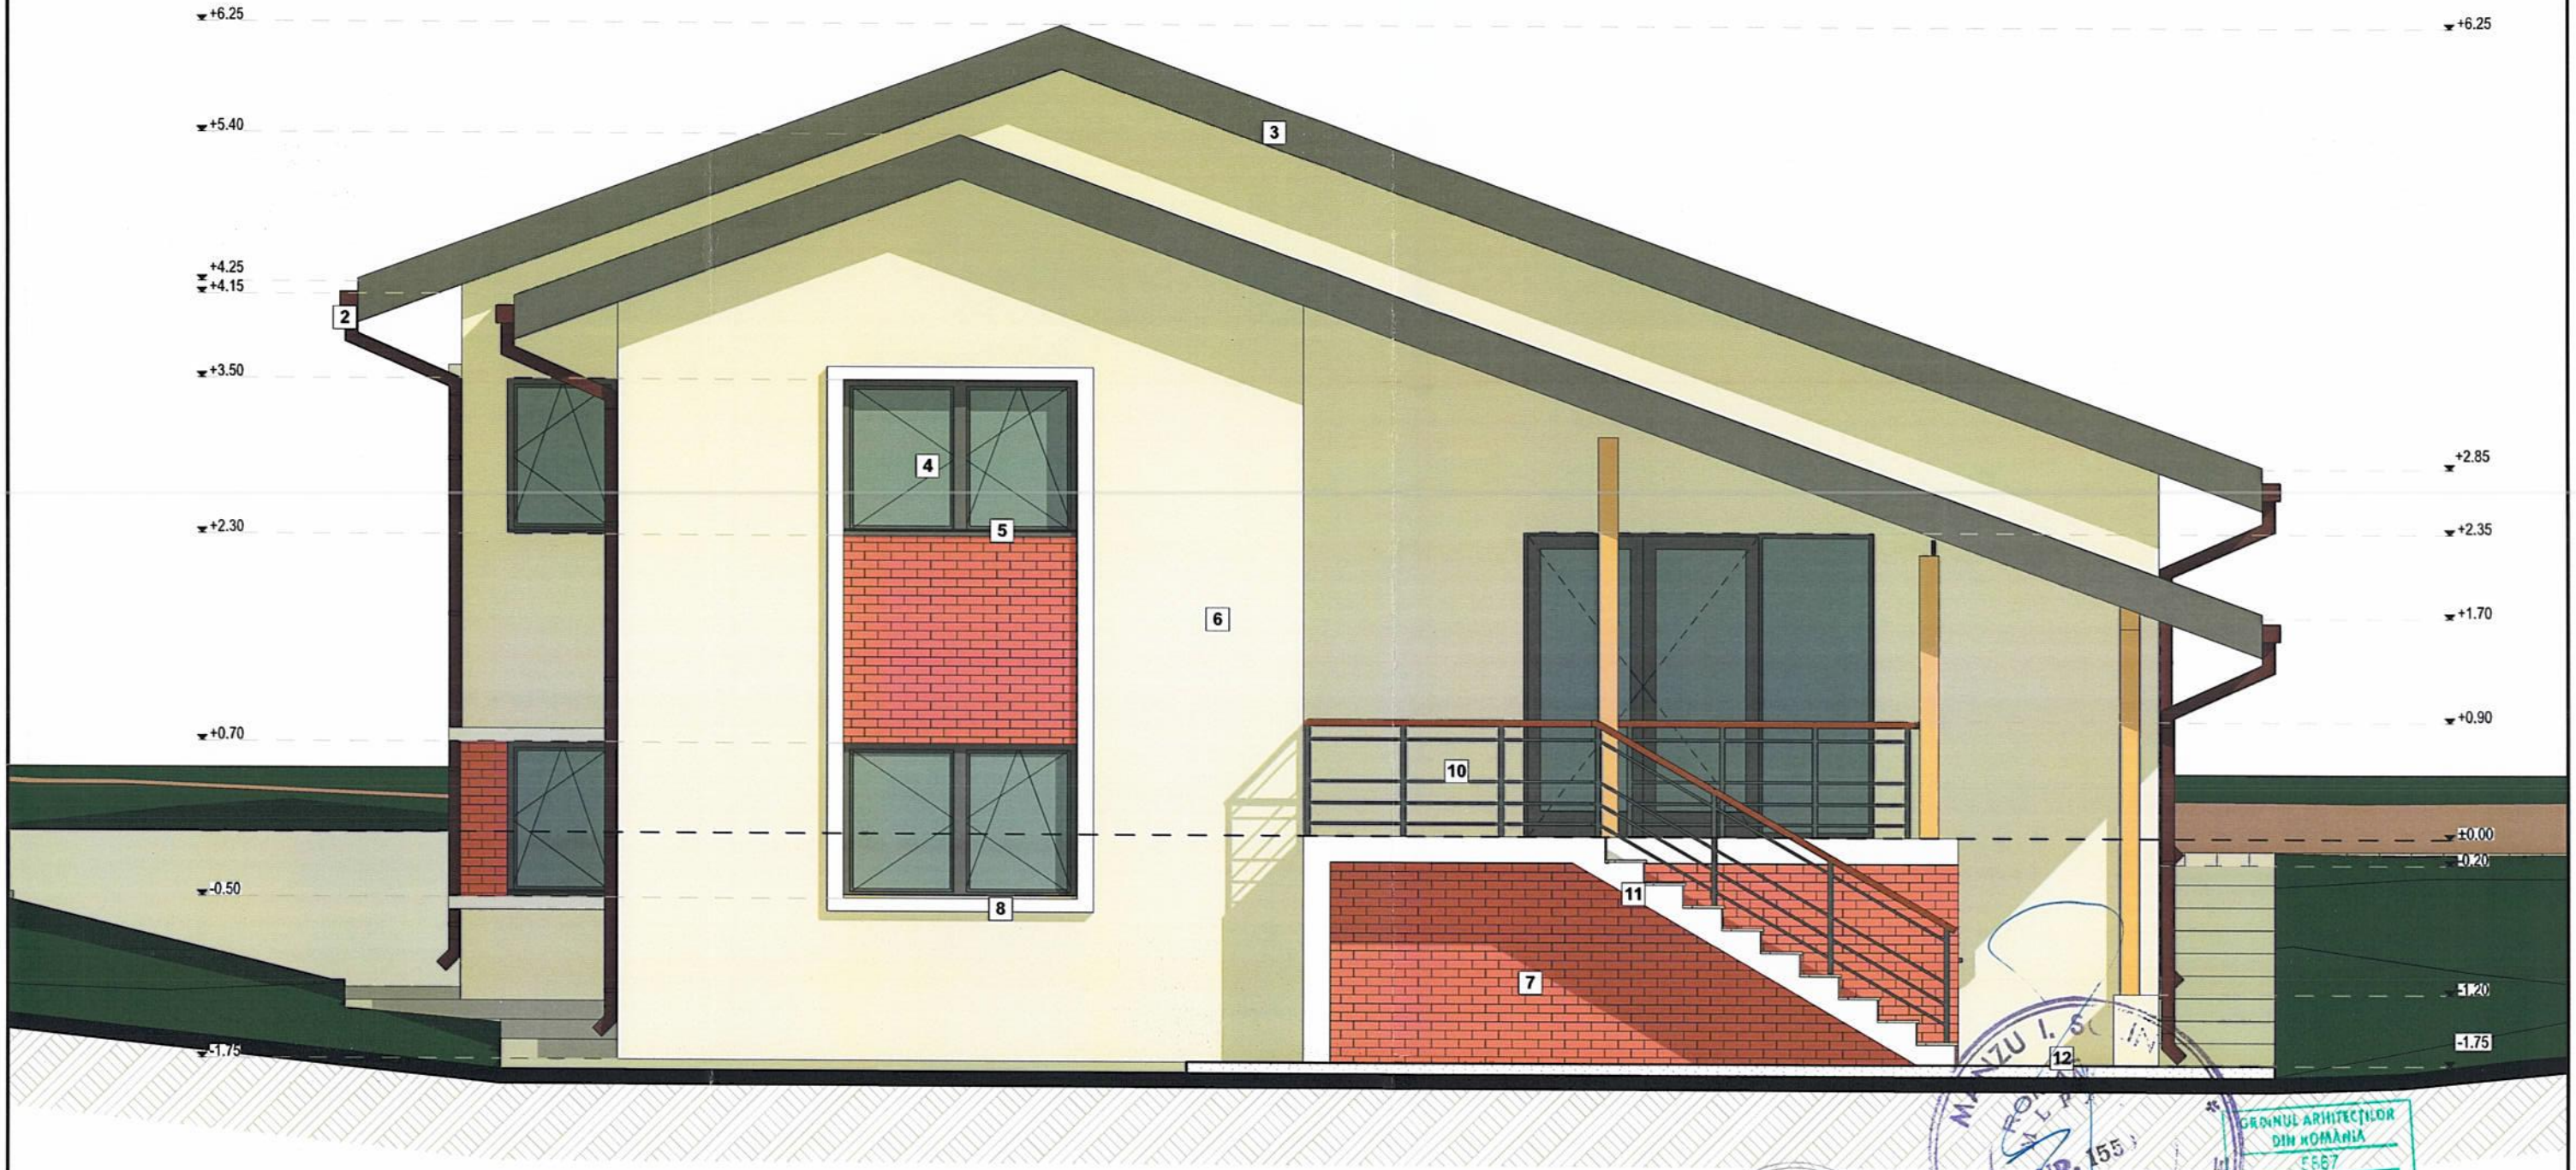

1. invelitoare tabla amprentata tip tigla - culoare gri maro
2. jgheaburi si burlane din tabla vopsite in camp electrostatic - culoare maro
3. pazie din tabla vopsita in camp electrostatic - culoare gri antracit
4. tamplarie exterioara profile aluminiu - culoare gri antracit
5. glafuri din tabla vopsite in camp electrostatic - culoare gri
6. vopsea lavabila de exterior aplicata pe tencuiala/termosistem/adeziv - culoare bej
7. placare cu placi ceramice imitatie caramida - culoare maro
8. ancadrament din polistiren extrudat, culoare alba
9. trepte, rampe, terase circulabile placate cu gresie antiderapanta - culoare gri
10. balustrada din teava rectangulara vopsita - culoare gri antracit
11. scara exterioara din beton armat
12. trotuare din beton

CUI 15118633 - J22/25/2003 INDOOR MP S.R.L.

MANZU I. S. POPA NR. 155 VERIFICAT PROIECTE

ORDINUL ARHITECȚILOR DIN ROMÂNIA 55867 Cătălin POPA

Proiectant general: S.C. INDOOR MP S.R.L. J22/25/2003, CUI 15118633			Proiect nr. 33/2021	Faza: D.T.A.C.	Data: 08.2021 Semnătura	A.09	Revizia 01
S.C. INDOOR MP S.R.L. J22-25/2003, CUI 15118633					Beneficiar: [redacted] Adresa: Jud. Iasi, Com. Ciurea, Sat Hlincea, str. Frunzelor, NC:68481;		Proiect nr. 33/2021
Specificaţie	Nume	Semnătura	Scara 1:50		Titlul proiectului: "CONSTRUIRE LOCUINTA D (PARTIAL) + P, IMPREJMUIRE SI RACORD UTILITATI"		Faza D.T.A.C.
Şef proiect	arh. Catalin POPA						
Proiectat	arh. Catalin POPA		Data 08.2021		Titlul plansei: FATADA POSTERIOARA		Planşa nr. A.09
Desenat	tehn. Vlad COCEA						

FATADA LATERALA STANGA

SCARA 1:50



1. invelitoare tabla amprentata tip tigla - culoare gri maro
2. jgheaburi si burlane din tabla vopsite in camp electrostatic - culoare maro
3. pazie din tabla vopsita in camp electrostatic - culoare gri antracit
4. tamplarie exterioara profile aluminiu - culoare gri antracit
5. glafuri din tabla vopsite in camp electrostatic - culoare gri
6. vopsea lavabila de exterior aplicata pe tencuiala/termosistem/adeziv - culoare bej

MÂNZU I. SORIN ROMÂNIA NR. 1559 INGINER VERIFICATOR PROIECTE

ORDINUL ARHITECȚILOR DIN ROMÂNIA 5567 Cătălin POPA Arhitect cu drept de semnătură

CUI 15118633 J22/25/2003 INDOOR MP S.R.L. IAȘI-ROMÂNIA

Proiectant general: S.C. INDOOR MP S.R.L. J22/25/2003, CUI 15118633			Proiect nr. 33/2021	Faza: D.T.A.C.	Data: 08.2021	A.10	Revizia 01
					Semnătura		
S.C. INDOOR MP S.R.L. J22-25/2003, CUI 15118633			Beneficiar: [redacted] Adresa: Jud. Iasi, Com. [redacted], str. Frunzelor, NC:68481;				Proiect nr. 33/2021
Specificație	Nume	Semnătura	Scara 1:50	Titlul proiectului: "CONSTRUIRE LOCUINTA D (PARTIAL) + P, IMPREJMUIRE SI RACORD UTILITATI"			Faza D.T.A.C.
Șef proiect	arh. Catalin POPA						
Proiectat	arh. Catalin POPA		Data 08.2021	Titlul planșei: FATADA LATERALA STANGA			Planșa nr. A.10
Desenat	tehn. Vlad COCEA						