



FAȚADĂ PRINCIPALĂ



FAȚADĂ LATERALĂ STÂNGA

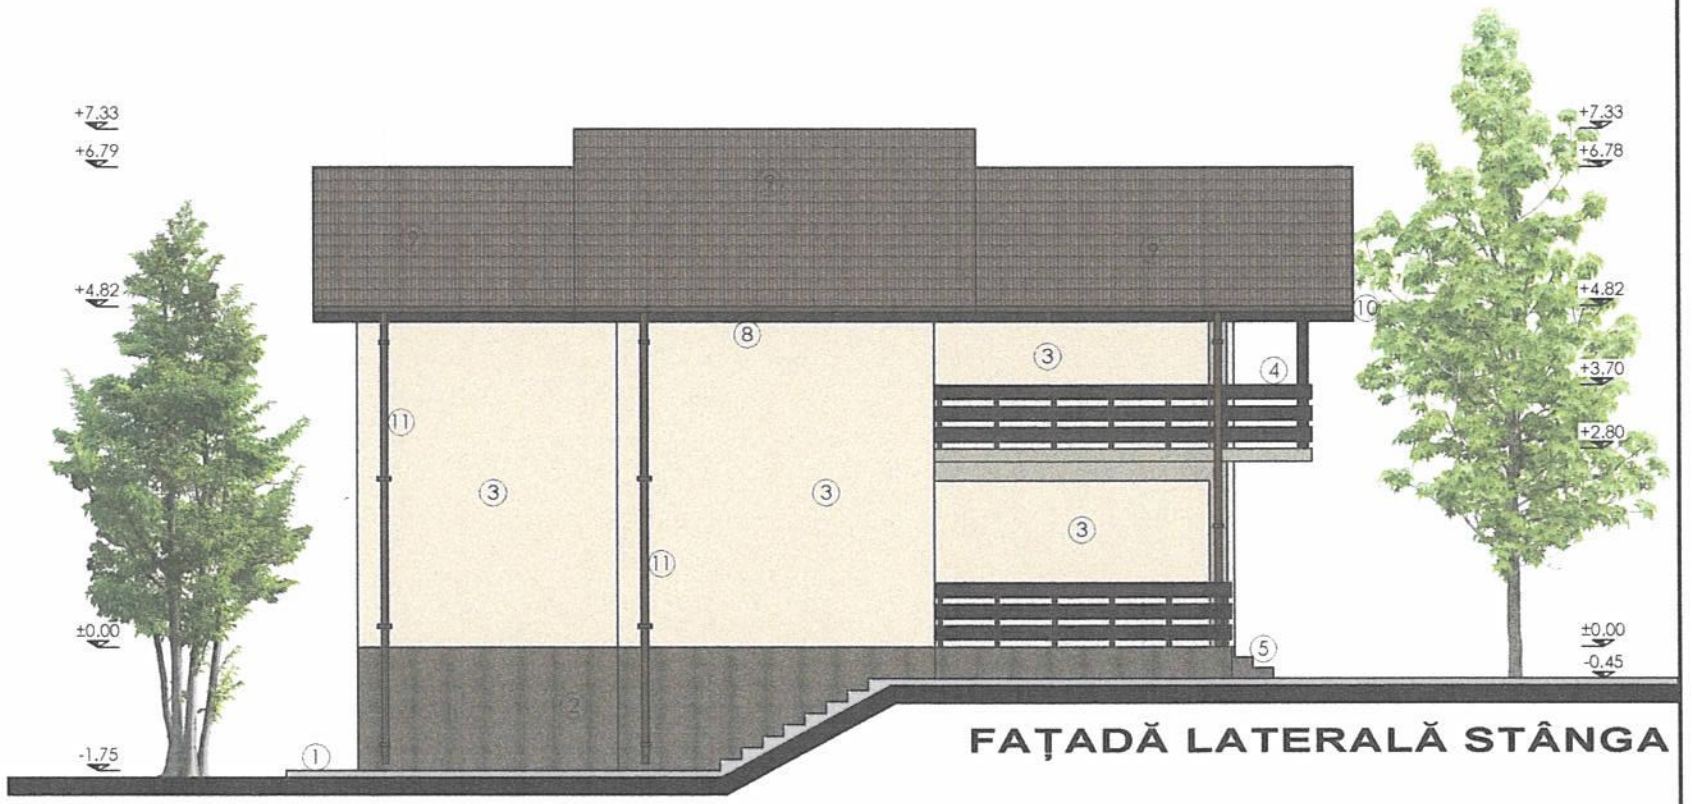

FAȚADĂ POSTERIOARĂ

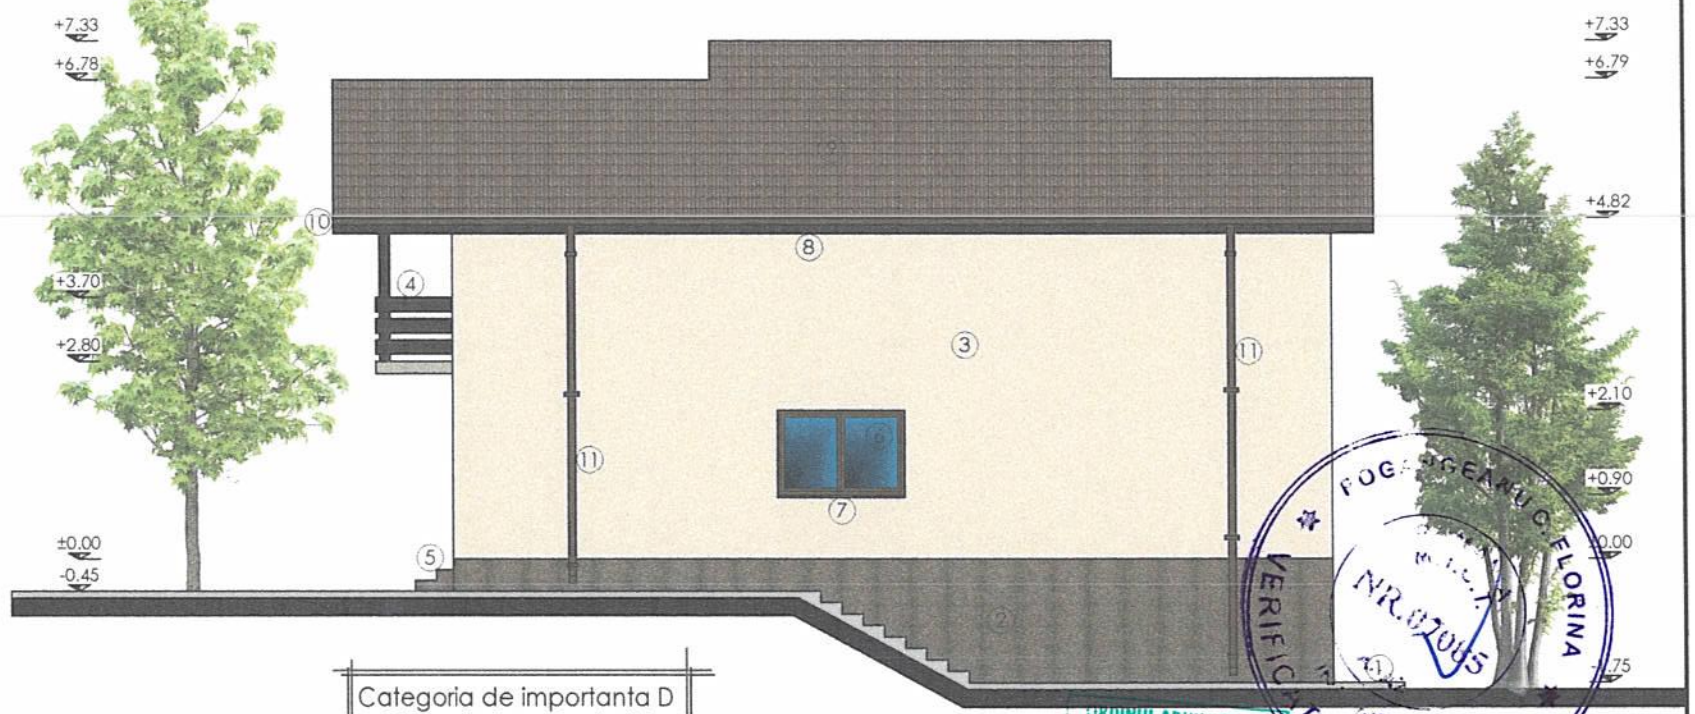

FAȚADĂ LATERALĂ DREAPTA

LEGENDA FINISAJE

1. Trotuar de protectie;
2. Soclu tecuiala decorativa;
3. Tecuieli decorative pe termosistem - nuante de maron;
4. Balustrada lemn rasinoase;
5. Scari;
6. Tamplarie PVC cu geam termopan;
7. Glaf cu lăcrimar;
8. Pazie din lemn de rasinoase;
9. Invelitoare din tabla vopsita;
10. Jgheaburi din tabla vopsita;
11. Burlane din tabla vopsita;

Categoria de importanta D
Clasa de importanta IV
Grad de rezistenta la foc III

Verificatori / experti	Nume	Semnatura		Referat / Expertiza nr. / data	
P.F.A. CRENGANIȘ ADRIAN IONUȚ F 22/685/2019 CUI 41059609 Lunca Cetățuii, Ciurea, Iași - Tel: 0758 425717				Beneficiar: [redacted]	Proiect nr: 46 / 2021
Specificatie	Nume	Semnatura	Scara: 1:100	Locuință P+M, împrejmuire și racord utilități, sat Piciorul Lupului, comuna Ciurea, jud. Iași nr. cad. 68000	Faza D.T.A.C.
Sef proiect	Arh. Ana Maria Zup				
Proiectat	Th. Adrian Crenganiș		Data 12.2022.	Titlu plansa: FAȚADE	A05
Desenat	Th. Adrian Crenganiș				

PERSOANĂ FIZICĂ AUTORIZATĂ CUI 41059609 CRENGANIȘ ADRIAN IONUȚ

ORDINUL ARHITECȚILOR DIN ROMÂNIA 213 Maria Ana ZUP

FOGĂDEAN-PUȘCAȘ FLORINA NR. 2005 VERIFICATOR PROIECTE