
FATADA PRINCIPALA

C1 si C2(identice)

SCARA 1:100

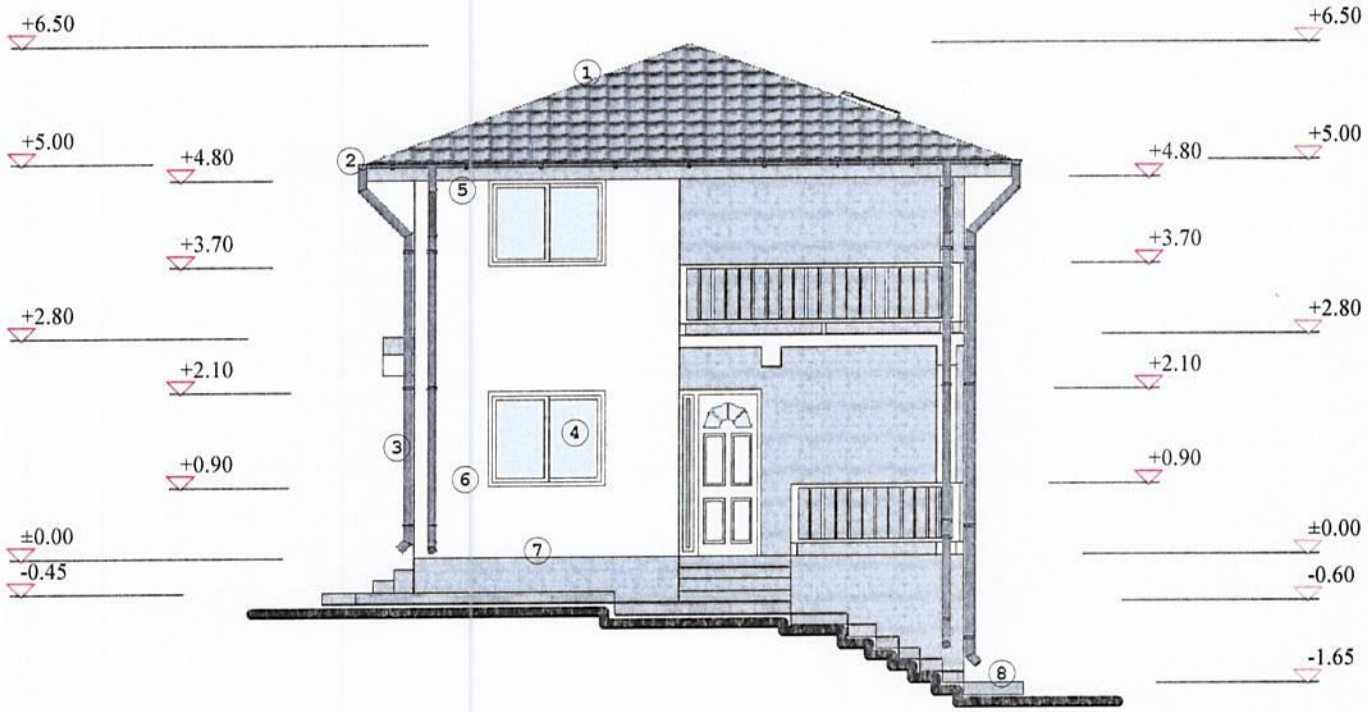

1 invelitoare din tabla profilata - culoare gri inchis

2 jgheab din tabla - culoare gri inchis

3 burlan din tabla - culoare gri inchis

4 tamplarie din PVC - culoare alb

5 pazie din scandura

6 tencuiala decorativa din praf de piatra - culoare alb

7 soclu din beton finisat cu tencuiala decorativa - culoare gri

8 trotuar din beton armat

NOTA :

Toate elementele din lemn ale celor doua constructii identice(C1 si C2) vor fi ignifugate si tratate cu fungicid.

Toata structura din lemn aparenta (pazie, stalpi, capriori, etc) se vopseste.

VERIFICATOR / EXPERT	NUME SI PRENUME	SEMNATURA	CERINTA	REFERAT / EXPERTIZA NR. / DATA

S.C. AFARHITECT IASI S.R.L.
J22/1155/2011
IASI - TEL: 0765.544.021

Beneficiar:
S.C. ATELIERUL MESERIASULUI S.R.L.
Sat HLINCEA, Com. CIUREA, Jud. IASI
Nr. cad. 71730

Proiect nr. 4 / 2023

SPECIFICATIE	NUMELE SI PRENUME	SEMNATURA	SCARA 1:100
SEF PROIECT	Arh. FRONEA Andrei		
PROIECTAT	Arh. FRONEA Andrei		Data FEBRUARIE 2023
DESENAT	Arh. FRONEA Andrei		

Titlu proiect:
CONSTRUIRE DOUA LOCUINTE, IMPREJMUIRE TEREN PROPRIETATE SI RACORD UTILITATI

Faza D.T.A.C.


Titlu plansa:
FATADA PRINCIPALA
C1 si C2(identice)

Plansa: A8

FATADA POSTERIOARA

C1 si C2(identice)

SCARA 1:100

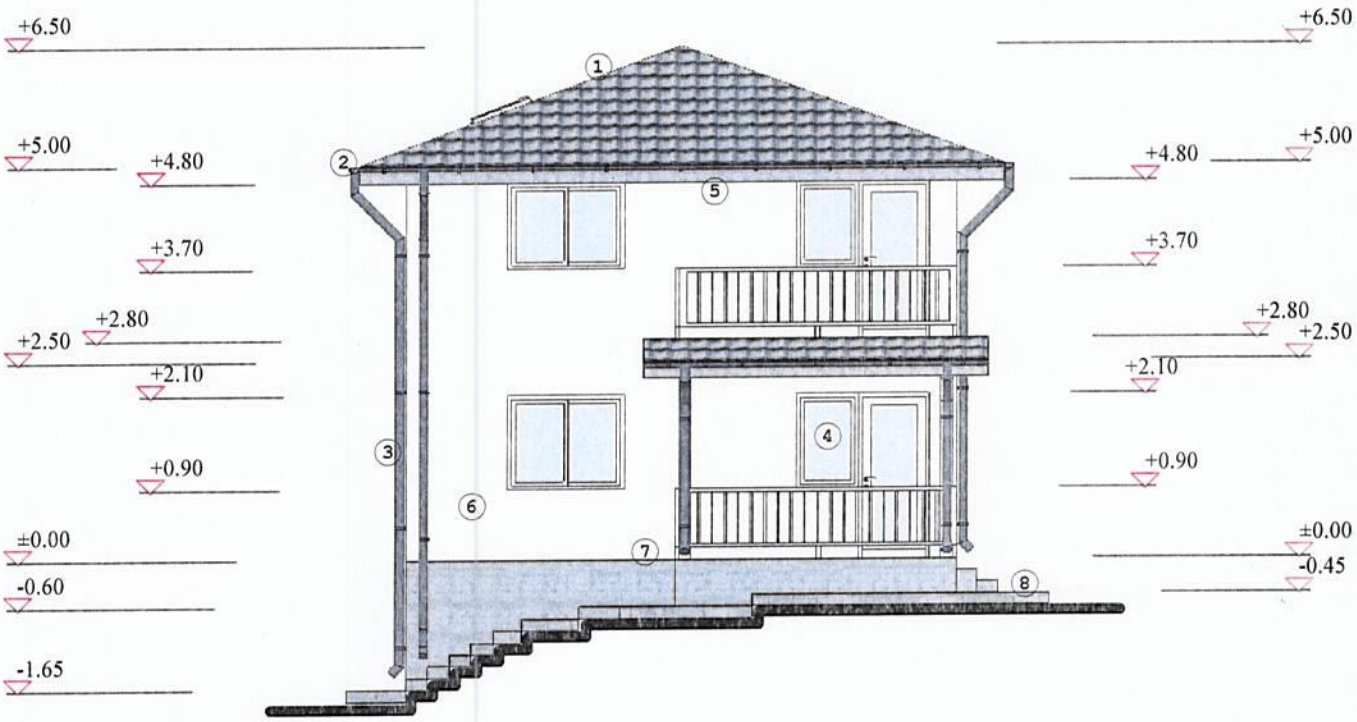

1 invelitoare din tabla profilata - culoare gri inchis

2 jgheab din tabla - culoare gri inchis

3 burlan din tabla - culoare gri inchis

4 tamplarie din PVC - culoare alb

5 pazie din scandura

6 tencuiala decorativa din praf de piatra - culoare alb

7 soclu din beton finisat cu tencuiala decorativa - culoare gri

8 trotuar din beton armat

NOTA :

Toate elementele din lemn ale celor doua constructii identice(C1 si C2) vor fi ignifugate si tratate cu fungicid.

Toata structura din lemn aparenta (pazie, stalpi, capriori, etc) se vopseste.

VERIFICATOR / EXPERT	NUME SI PRENUME	SEMNATURA	CERINTA	REFERAT / EXPERTIZA NR. / DATA

S.C. AFARHITECT IASI S.R.L.
J22/1155/2011
IASI - TEL: 0765.544.021

Beneficiar:
S.C. ATELIERUL MESERIASULUI S.R.L.
Sat HLINCEA, Com. CIUREA, Jud. IASI
Nr. cad. 71730

Proiect nr. 4 / 2023

SPECIFICATIE	NUMELE SI PRENUME	SEMNATURA	SCARA
SEF PROIECT	Arh. FRONEA Andrei		1:100
PROIECTAT	Arh. FRONEA Andrei		Data FEBRUARIE 2023
DESENAT	Arh. FRONEA Andrei		

ORDINUL ARHITECTILOR DIN ROMANIA 7518 Andrei FRONEA

Titlu proiect:
CONSTRUIRE DOUA LOCUINTE, IMPREJMUIRE TEREN PROPRIETATE SI RACORD UTILITATI

Faza D.T.A.C.


Titlu plansa:
FATADA POSTERIOARA
C1 si C2(identice)

Plansa: A9

FATADA LATERAL STANGA

C1 si C2(identice)

SCARA 1:100

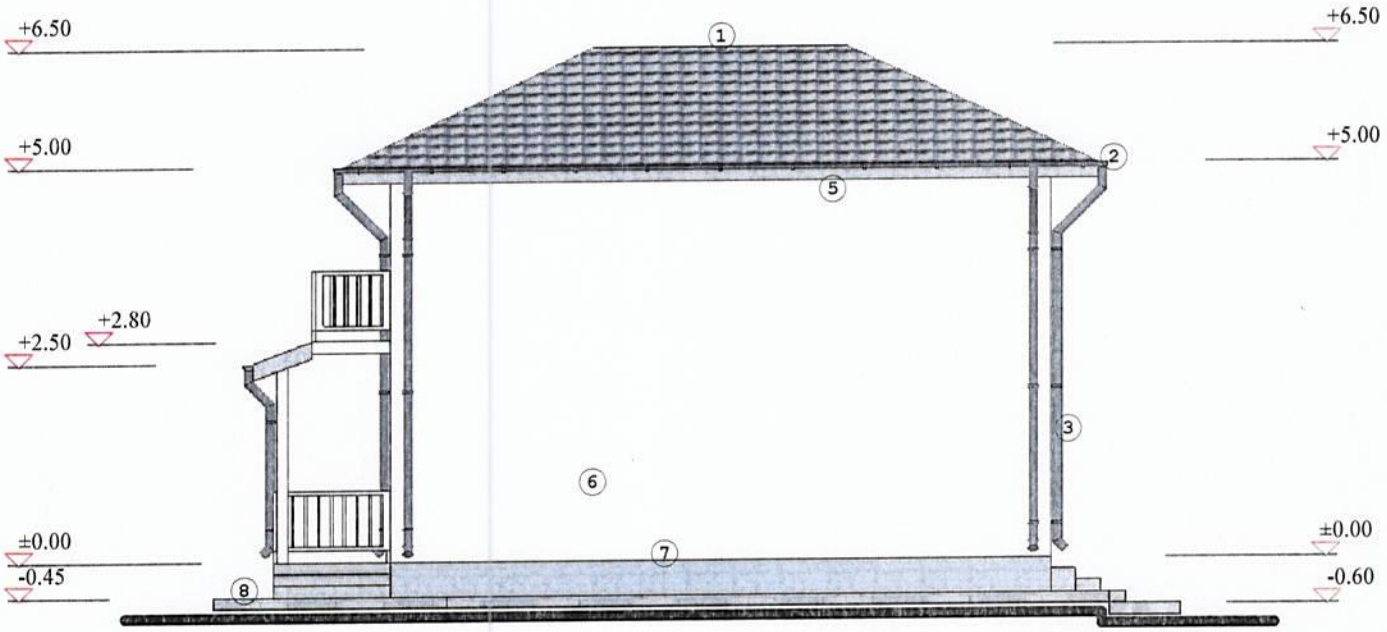

1 invelitoare din tabla profilata - culoare gri inchis

2 jgheab din tabla - culoare gri inchis

3 burlan din tabla - culoare gri inchis

4 tamplarie din PVC - culoare alb

5 pazie din scandura

6 tencuiala decorativa din praf de piatra - culoare alb

7 soclu din beton finisat cu tencuiala decorativa - culoare gri

8 trotuar din beton armat

NOTA :

Toate elementele din lemn ale celor doua constructii identice(C1 si C2) vor fi ignifugate si tratate cu fungicid.

Toata structura din lemn aparenta (pazie, stalpi, capriori, etc) se vopseste.

VERIFICATOR / EXPERT	NUME SI PRENUME	SEMNATURA	CERINTA	REFERAT / EXPERTIZA NR. / DATA

S.C. AFARHITECT IASI S.R.L.
J22/1155/2011
IASI - TEL: 0765.544.021

Beneficiar:
S.C. ATELIERUL MESERIASULUI S.R.L.
Sat HLINCEA, Com. CIUREA, Jud. IASI
Nr. cad. 71730

Proiect nr. 4 / 2023

SPECIFICATIE	NUMELE SI PRENUME	SEMNATURA
SEF PROIECT	Arh. FRONEA Andrei	
PROIECTAT	Arh. FRONEA Andrei	
DESENAT	Arh. FRONEA Andrei	

SCARA 1:100

Data FEBRUARIE 2023

Titlu proiect:
CONSTRUIRE DOUA LOCUINTE, IMPREJMUIRE TEREN PROPRIETATE SI RACORD UTILITATI

Faza D.T.A.C.


Titlu plansa:
FATADA LATERAL STANGA
C1 si C2(identice)

Plansa: A10

FATADA LATERAL DREAPTA

C1 si C2(identice)

SCARA 1:100

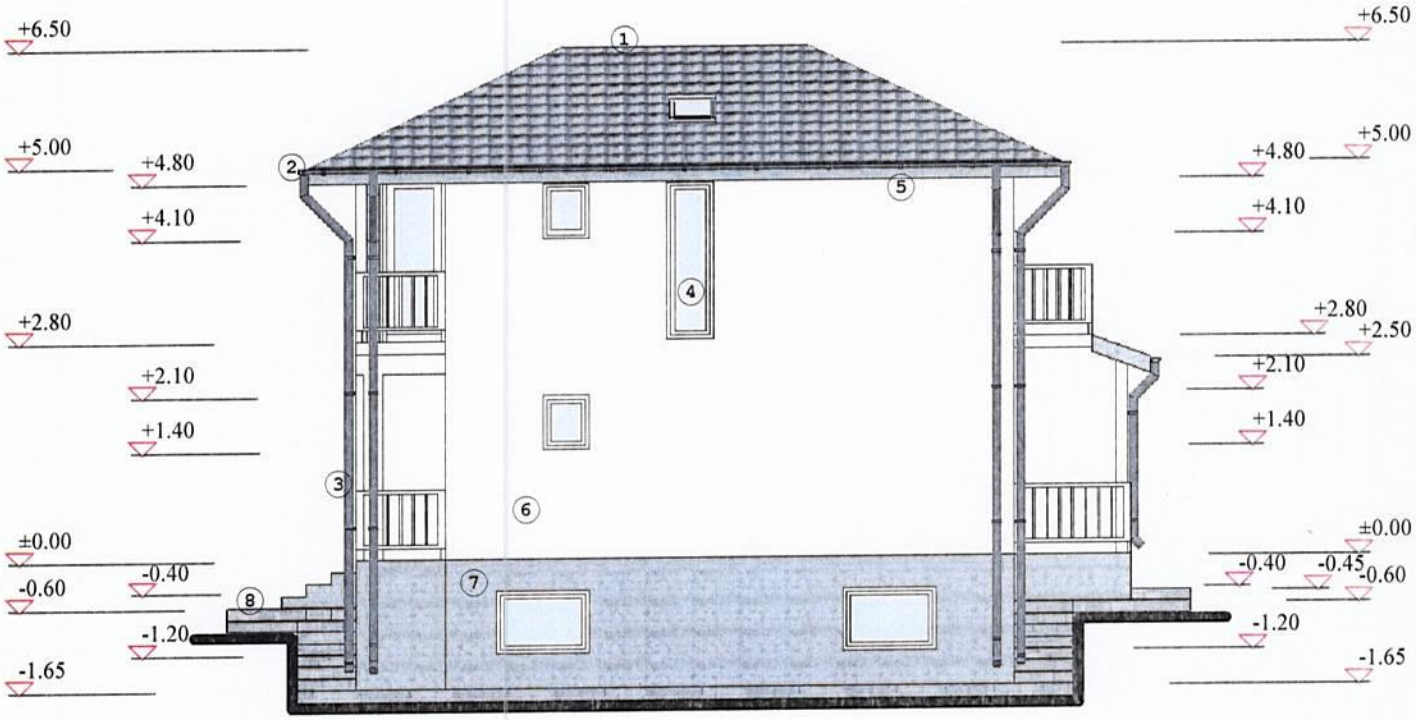

1 invelitoare din tabla profilata - culoare gri inchis

2 jgheab din tabla - culoare gri inchis

3 burlan din tabla - culoare gri inchis

4 tamplarie din PVC - culoare alb

5 pazie din scandura

6 tencuiala decorativa din praf de piatra - culoare alb

7 soclu din beton finisat cu tencuiala decorativa - culoare gri

8 trotuar din beton armat

NOTA :

Toate elementele din lemn ale celor doua constructii identice(C1 si C2) vor fi ignifugate si tratate cu fungicid.

Toata structura din lemn aparenta (pazie, stalpi, capriori, etc) se vopseste.

VERIFICATOR / EXPERT	NUME SI PRENUME	SEMNATURA	CERINTA	REFERAT / EXPERTIZA NR. / DATA

S.C. AFARHITECT IASI S.R.L.
J22/1155/2011
IASI - TEL: 0765.544.021

ORDINUL ARHITECTILOR DIN ROMANIA 7519 Andrei FRONEA

Beneficiar:
S.C. ATELIERUL MESERIASULUI S.R.L.
Sat HLINCEA, Com. CIUREA, Jud. IASI
Nr. cad. 71730

Proiect nr. 4 / 2023

SPECIFICATIE	NUMELE SI PRENUME	SEMNATURA	SCARA
SEF PROIECT	Arh. FRONEA Andrei		1:100
PROIECTAT	Arh. FRONEA Andrei		Data FEBRUARIE 2023
DESENAT	Arh. FRONEA Andrei		

Titlu proiect:
CONSTRUIRE DOUA LOCUINTE, IMPREJMUIRE TEREN PROPRIETATE SI RACORD UTILITATI

Faza D.T.A.C.

Titlu plansa:
FATADA LATERAL DREAPTA
C1 si C2(identice)

Plansa: A11