
Plan de situatie
sc: 1/500

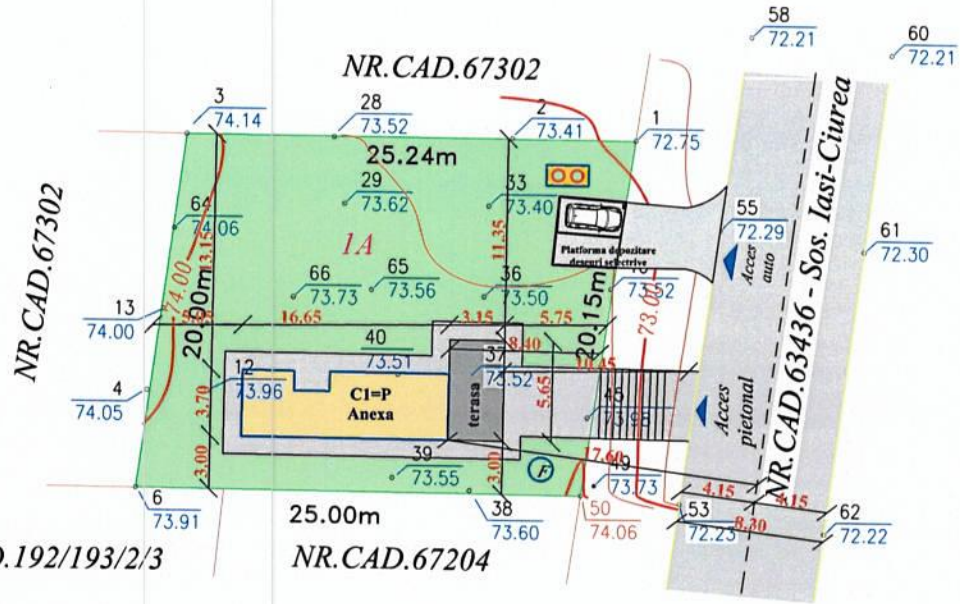

LEGENDA

S teren = 500.00 mp
C1 - constructie propusa
cu destinatia de anexa
S construita C1 = 60.89 mp
S desfasurata C1 = 60.89 mp
S parcare / trotuare = 100.00 mp
S spatiu verde = 339.11 mp

bazin betonat vidanjabil (F) **fantana**

Accese

Imprejmuire

P.O.T. propus = 12.17 %
C.U.T. propus = 0.12 mp/Adc

Val. de investitie - 80.635 lei

Radu-Ciprian Cosmin
Semnat digital de Radu Ciprian Cosmin
Data: 2022.12.20 11:24:12 +02'00'


JUDETUL IASI
COMUNA CIUREA
VIZAT SPRE NESCHIMBARE
Anexă la autorizația de construire / desființare
Nr. 20 din 07.12.2023
consilier urbanism și amenajarea teritoriului

- constructia face parte din categoria "D" de importanta conform H.G.R. 766/1997
- clasa "IV" de importanta conform P100-1/2013
- gradul "IV" de rezistenta la foc conform P118/99

VERIFICATOR / EXPERT	NUME SI PRENUME	SEMNATURA	CERINTA	REFERAT / EXPERTIZA NR. / DATA

GEOTECH	S.C. GEOTECH PERFECT HOME S.R.L. J22/909/2012			Beneficiar: [redacted] Sat LU... ...ași, nr.	Proiect nr. 40/2022
SPECIFICATIE	NUMELE SI PRENUME	SEMNATURA	SCARA 1:500	Titlu proiect: Construire anexă gospodărească	Faza D.T.A.C.
SEF PROIECT	ing. FLOREA GEORGIANA				
PROIECTAT	arh. MIHAI VASILE		DATA 12.2022	Titlu plansa: Plan de situatie	Plansa nr. A01
DESENAT	ing. FLOREA GEORGIANA				

FAȚADA PRINCIPALĂ
Scara 1:100

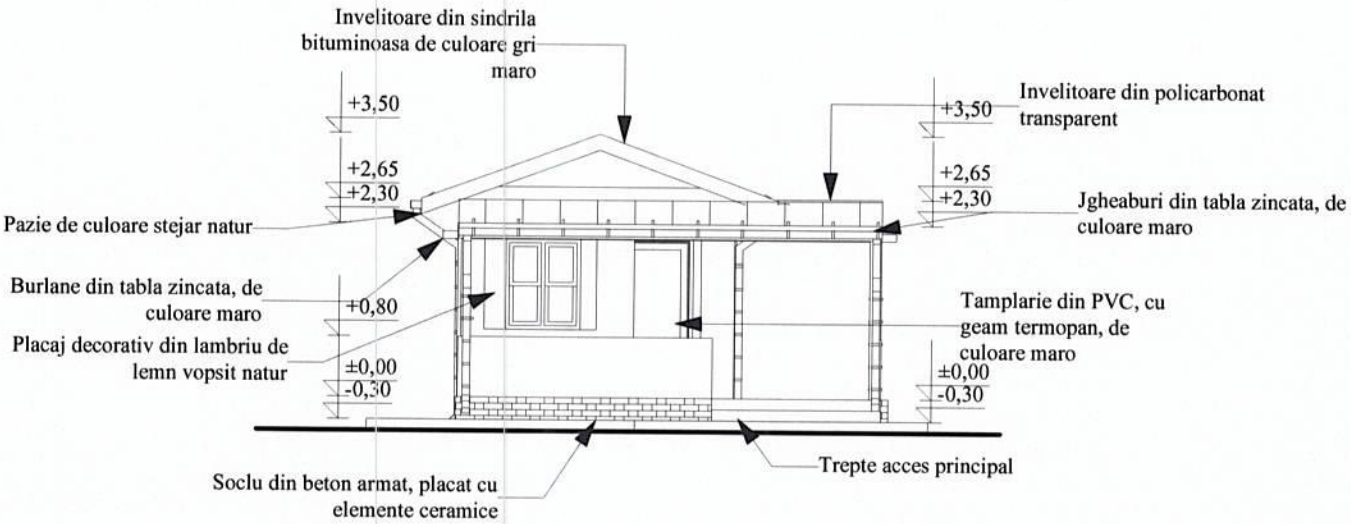

JUDEȚUL IAȘI
COMUNA CIUREA
VIZAT SPRE NESCHIMBARE
Anexă la autorizația de construire / desființare
Nr. 20 din 07.02.2023
Consilier urbanism și amenajarea teritoriului


- constructia face parte din categoria "D" de importanta conform H.G.R. 766/1997
- clasa "IV" de importanta conform P100-1/2013
- gradul "IV" de rezistenta la foc conform P118/99

ORDINUL ARHITECȚILOR DIN ROMÂNIA 0870 Mihai VASILE Arhitect cu drept de semnătură

Verificator / expert	Nume si prenume	Semnatura	Cerinta	Referat / expertiza; Nr. / data	
				Beneficiar: [redacted]	
S.C. GEOTECH PERFECT HOME S.R.L. J22/909/2012				**Amplasament:** [redacted] județul Iași, NC 61349	**Proiect nr.** 40/2022
Specificatie	Nume si prenume	Semnatura	**Scara** 1:100	**Titlu proiect:** **Construire anexă gospodărească**	**Faza** D.T.A.C.
Sef proiect	**ing. Florea Georgiana**				
Proiectat	arh. **Mihai Vasile**		**Data** 12/2022	**Titlu plansa:** **FAȚADA PRINCIPALĂ**	**Plansa:** A05
Desenat	ing. **Florea Georgiana**				

SOCIETATEA COMERCIALĂ CUI: 30261040 GEOTECH PERFECT HOME S.R.L. J22/909/2012 IAȘI - ROMÂNIA

FAȚADA LATERAL DREAPTA
Scara 1:100

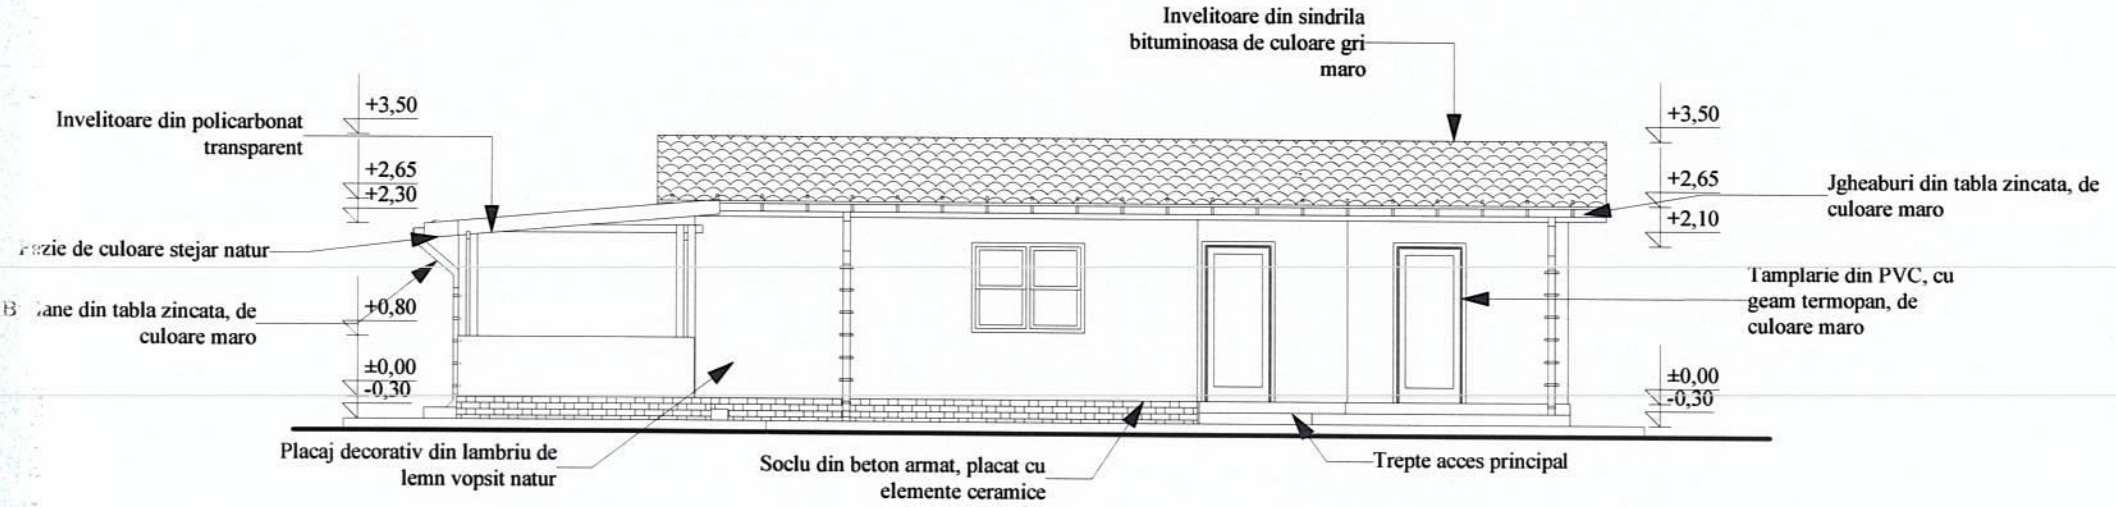

- constructia face parte din categoria "D" de importanta conform H.G.R. 766/1997
- clasa "IV" de importanta conform P100-1/2013
- gradul "IV" de rezistenta la foc conform P118/99

JUDEȚUL IAȘI
COMUNA CIUREA
VIZAT SPRE NESCHIMBARE
Anexă la autorizația de construire/desființare
Nr. ____ din ____
Consilier urbanism și amenajarea teritoriului

Verificator / expert	Nume si prenume	Semnatura	Cerinta	Referat / expertiza; Nr. / data


S.C. GEOTECH PERFECT HOME S.R.L.
J22/909/2012
GEOTECH

Beneficiar: [redacted]
Amplasament: Județul Iași, NC 61549

Specificatie	Nume si prenume	Semnatura		
Sef proiect	**ing. Florea Georgiana**		**Scara** 1:100	**Titlu proiect:** **Construire anexă gospodărească** — **Faza** D.T.A.C.
Proiectat	arh. **Mihai Vasile**			
Desenat	ing. **Florea Georgiana**		**Data** 12/2022	**Titlu plansa:** **FAȚADA LATERAL DREAPTA** — **Plansa:** A06

Proiect nr. 40/2022

FAȚADA LATERAL STÂNGA
Scara 1:100

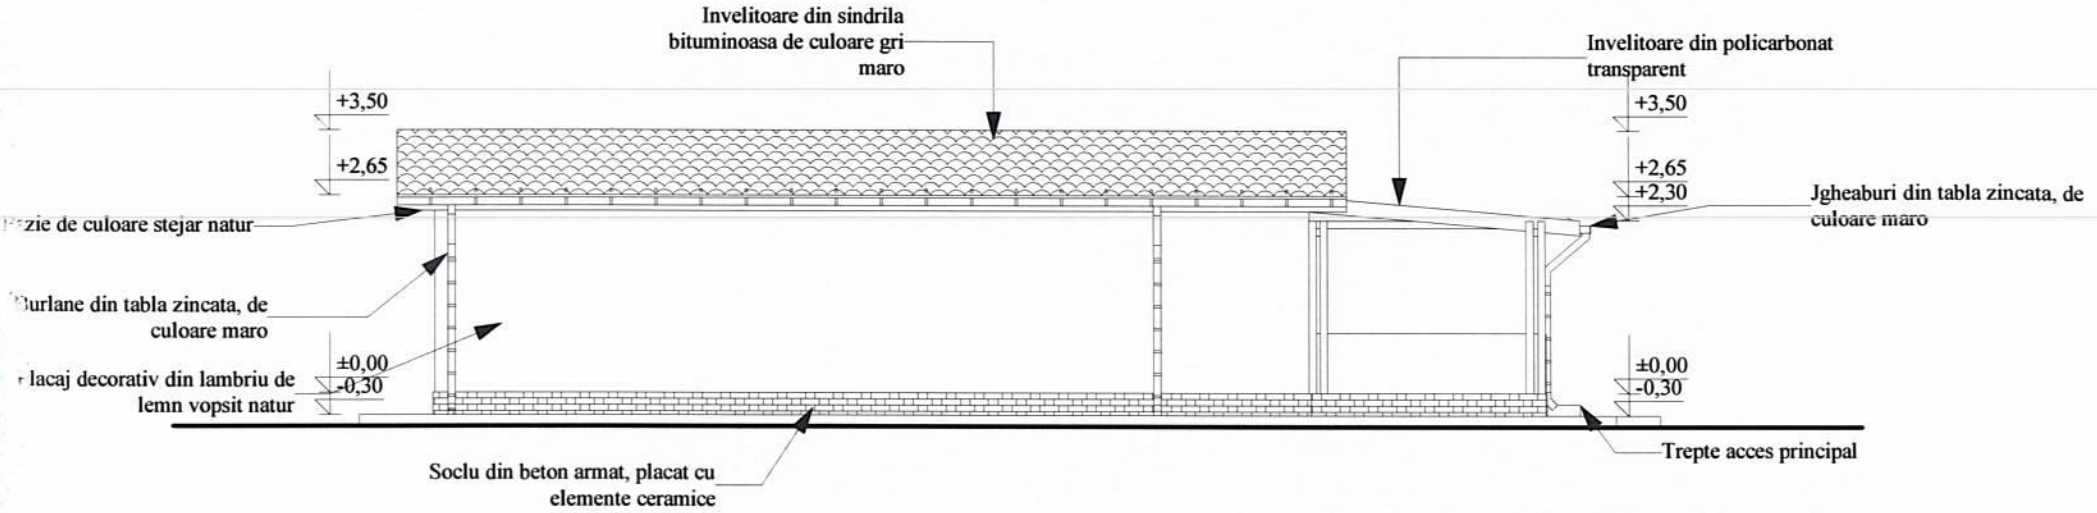

- constructia face parte din categoria "D" de importanta conform H.G.R. 766/1997
- clasa "IV" de importanta conform P100-1/2013
- gradul "IV" de rezistenta la foc conform P118/99

JUDEȚUL IAȘI
COMUNA CIUREA
VIZAT SPRE NESCHIMBARE
Anexă la autorizația de construire
Nr. ____ din ____
Consiliul Local al Comunei Ciurea
Compartimentul urbanism și amenajarea teritoriului

Verificator / expert	Nume si prenume	Semnatura	Cerinta	Referat / expertiza; Nr. / data

S.C. GEOTECH PERFECT HOME S.R.L.
J22/909/2012
GEOTECH

Beneficiar: [redacted]

Amplasam [redacted] rea
Județul Iași, NC 61549

Proiect nr. 40/2022

Specificatie	Nume si prenume	Semnatura
Sef proiect	**ing. Florea Georgiana**	
Proiectat	arh. **Mihai Vasile**	
Desenat	ing. **Florea Georgiana**	

Scara 1:100

Titlu proiect:
Construire anexă gospodărească


Faza D.T.A.C.

Data 12/2022

Titlu plansa:
FAȚADA LATERAL STÂNGA

Plansa: A07

FAȚADA POSTERIOARĂ
Scara 1:100

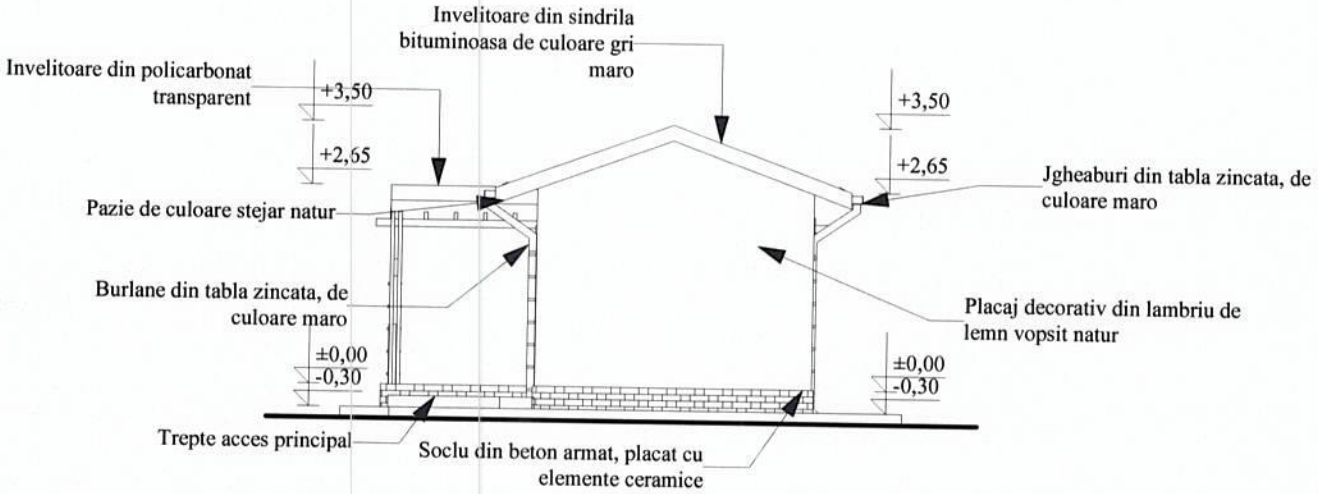

JUDEȚUL IAȘI
COMUNA CIUREA
VIZAT SPRE NESCHIMBARE
Anexă la autorizația de construire / desființare
Nr. 20 din
Consilier urbanism și amenajarea teritoriului

- **constructia face parte din categoria "D" de importanta conform H.G.R. 766/1997**
- **clasa "IV" de importanta conform P100-1/2013**
- **gradul "IV" de rezistenta la foc conform P118/99**

Verificator / expert	Nume si prenume	Semnatura	Cerinta	Referat / expertiza; Nr. / data

S.C. GEOTECH PERFECT HOME S.R.L.
J22/909/2012

Beneficiar: [redacted]

Amplasament: [redacted]

Proiect nr. 40/2022

Specificatie	Nume si prenume	Semnatura
Sef proiect	**ing. Florea Georgiana**	
Proiectat	arh. **Mihai Vasile**	
Desenat	ing. **Florea Georgiana**	

Scara 1:100

Data 12/2022

Titlu proiect:
Construire anexă gospodărească

Faza D.T.A.C.

Titlu plansa:
FAȚADA POSTERIOARĂ

Plansa: A08