


FAȚADĂ PRINCIPALĂ

Categoria de importanţă D
Clasa de importanta IV
Grad de rezistenţă la foc III

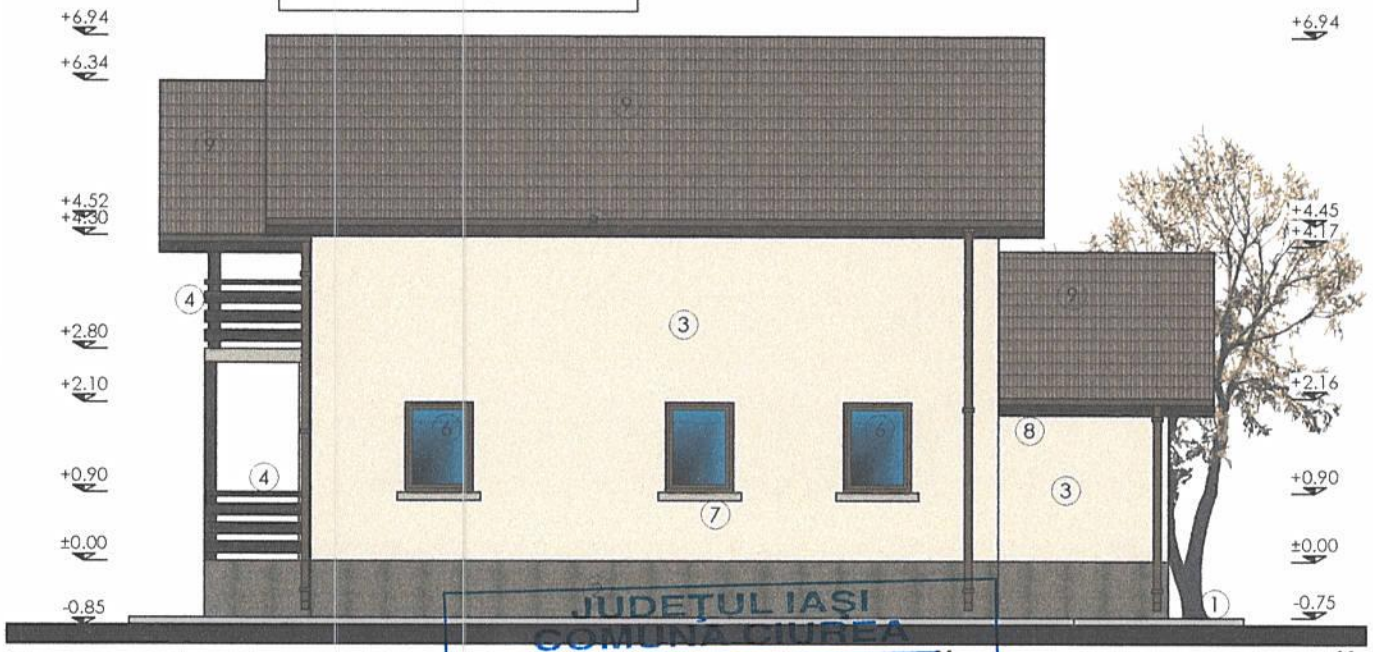

FAȚADĂ POSTERIOARĂ

JUDEŢUL IAŞI
COMUNA CIUREA
VIZAT SPRE NESCHIMBARE
Anexă la autorizaţia de construire / desfiinţare
Nr. 21 din 07.02.2023
Consilier urbanism și amenajarea teritoriului

LEGENDA FINISAJE

1. Trotuar de protectie;
2. Soclu tecuiala decorativa;
3. Tecuieli decorative pe termosistem - nuante de maron;
4. Balustrada lemn rasinoase;
5. Scari;
6. Tamplarie PVC cu geam termopan;
7. Glaf cu lăcrimar;
8. Pazie din lemn de rasinoase;
9. Invelitoare din tabla vopsita;
10. Jgheaburi din tabla vopsita;
11. Burlane din tabla vopsita;

PERSOANĂ FIZICĂ AUTORIZATĂ CUI 41059609 CRENGANIȘ ADRIAN-IONUȚ F22/685/2019 ROMÂNIA

UNIUNEA ARHITECȚILOR DIN ROMÂNIA 8869 Ștefan TODIRAȘ

Verificatori / experti	Nume	Semnatura	Referat / Expertiza nr. / data

P.F.A. CRENGANIȘ ADRIAN IONUȚ
F 22/685/2019 CUI 41059609
Lunca Cetăţuii, Ciurea, Iaşi - Tel: 0758 425717

Beneficiari: [redacted]

Proiect nr: 21 / 2022


Specificatie	Nume	Semnatura	Scara: 1:100
Sef proiect	Th. A. Crenganiș		
Proiectat	Arh. Ștefan Todiraș		Data 03.2022
Desenat	Th. A. Crenganiș		

Demolare C1 și construire locuință, împrejmuire și racord utilități.
sat Curături, comuna Ciurea, jud. Iași
nr. cad. 68519

Titlu plansa: FAȚADĂ PRINCIPALĂ
FAȚADĂ POSTERIOARĂ

Faza D.T.A.C.

A07

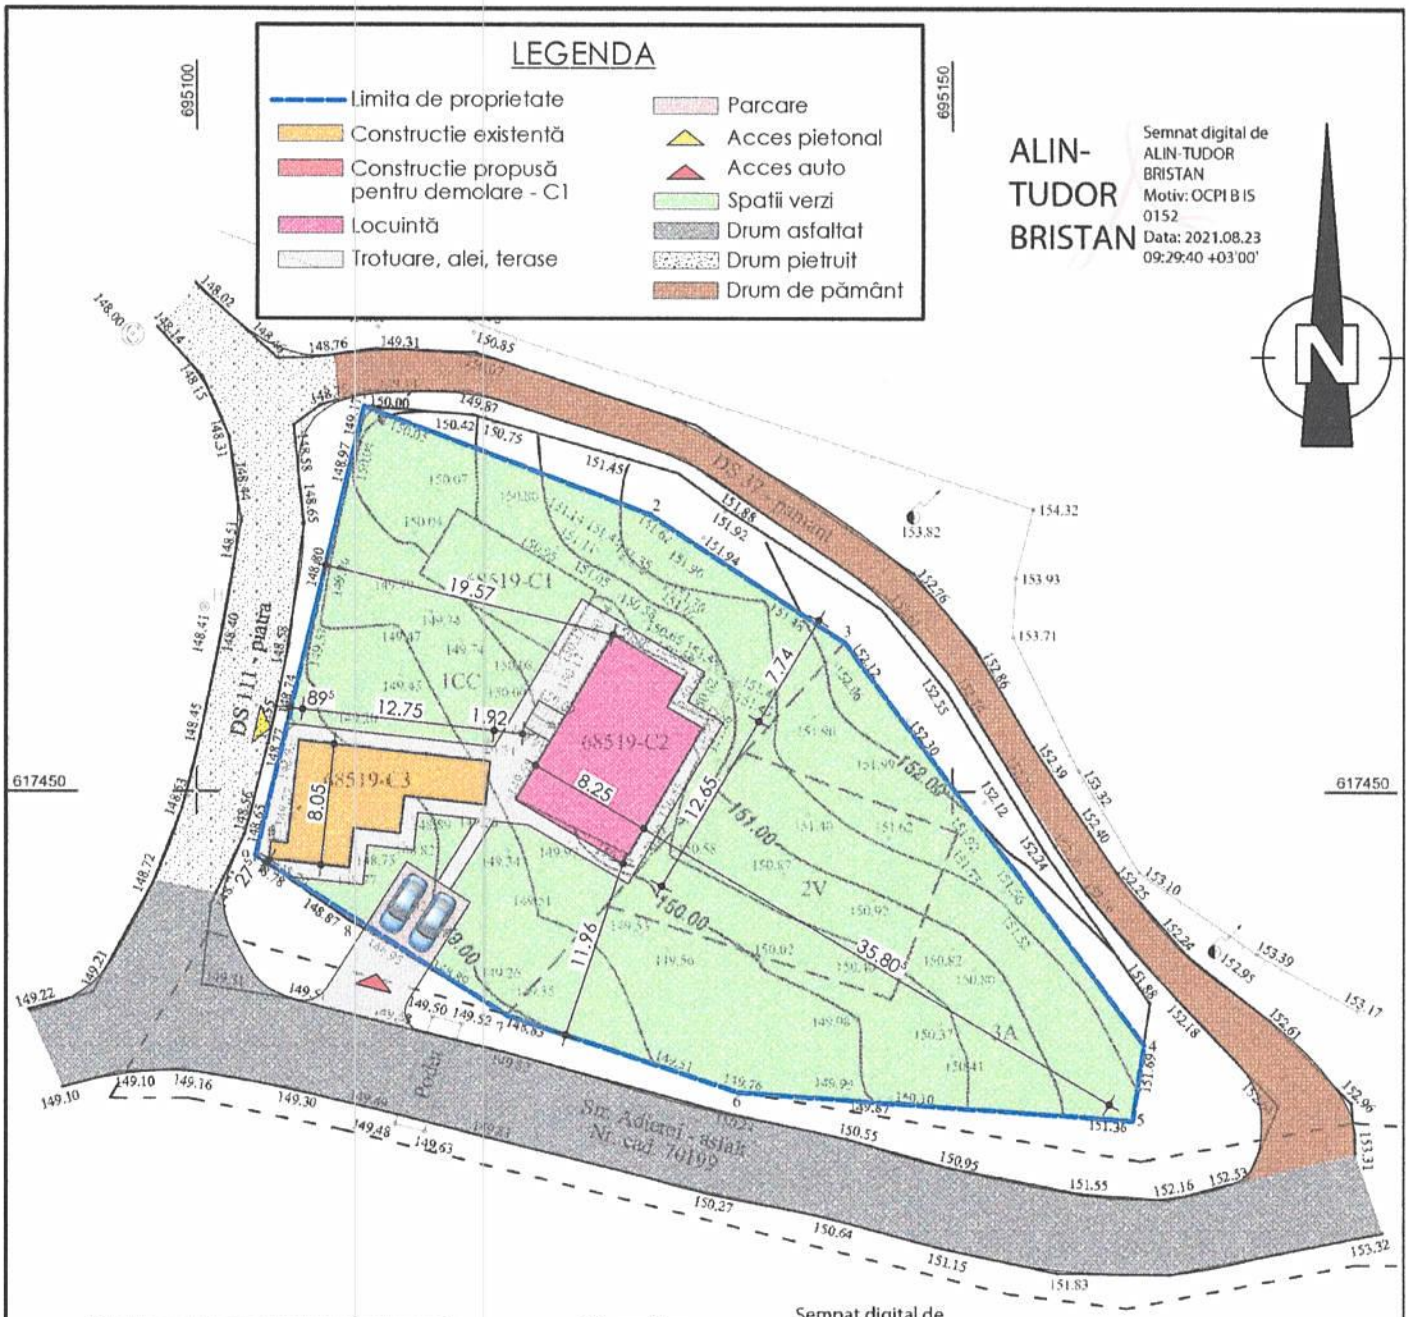

ALIN-TUDOR BRISTAN

Semnat digital de ALIN-TUDOR BRISTAN
Motiv: OCPI B IS 0152
Data: 2021.08.23 09:29:40 +03'00'

BILANT TERITORIAL

Suprafata teren=1439.00 mp
Suprafata construita C2=98,13 mp
Suprafata construita C3=67,94 mp
Suprafata desfasurata=165,62 mp
Spatii verzi=1128,84 mp
Trotuare/terase=119,54 mp
Parcaje=25,00 mp
POT=11,51%
CUT=0.11

Dumitru-Daniel Dascalu

Semnat digital de Dumitru-Daniel Dascalu
Data: 2021.08.25 08:02:18 +03'00'

COMUNA CIUREA JUD. IAȘI
VIZAT SPRE NESCHIMBARE
Anexă la autorizaţia de construire / desfiinţare
Nr. 21 din 07.02.2023
Consiliul Județean ... amenajarea teritoriului

Categoria de importanţă D
Clasa de importanta IV
Grad de rezistenţă la foc III

Planul se va utiliza doar în scopul solicitat, respectiv pentru "Demolare C1 si construire locuinta, imprejmuire si racord utilitati" şi va fi însoţit de Procesul Verbal de recepţie nr. .....5327/2021.....

ORDINUL ARHITECȚILOR DIN ROMÂNIA
8869
Ştefan TODIRAŞ

PERSOANĂ FIZICĂ AUTORIZATĂ CUI 41059609
CRENGANIȘ ADRIAN-IONUȚ

Verificatori / experti	Nume	Semnatura	Referat / Expertiza nr. / data

P.F.A. CRENGANIȘ ADRIAN-IONUȚ
F 22/685/2019 CUI 41059609
Lunca Cetăţuii, Ciurea, Iaşi - Tel: 0758 425717

Beneficiar: [redacted]

Proiect nr: 21 / 2022


Specificatie	Nume	Semnatura	Scara:
Sef proiect	Th. A. Crenganiș		
Proiectat	Arh. Ștefan Todiraș		Data 03.2022
Desenat	Th. A. Crenganiș		

Demolare C1 și construire locuință, împrejmuire și racord utilități.
sat Curături, comuna Ciurea, jud. Iași
nr. cad. 68519


Titlu plansa: **PLAN DE SITUAȚIE PROPUNERE**

Faza D.T.A.C.

A02

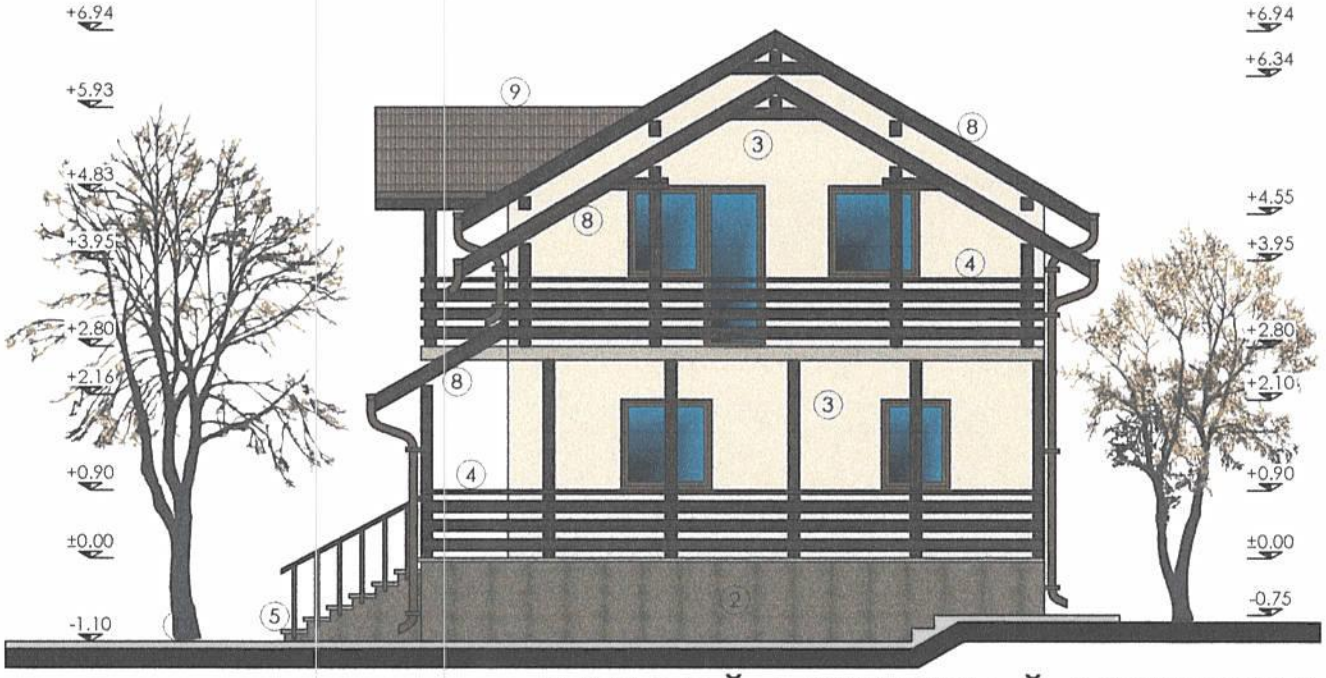

FAȚADĂ LATERALĂ DREAPTA

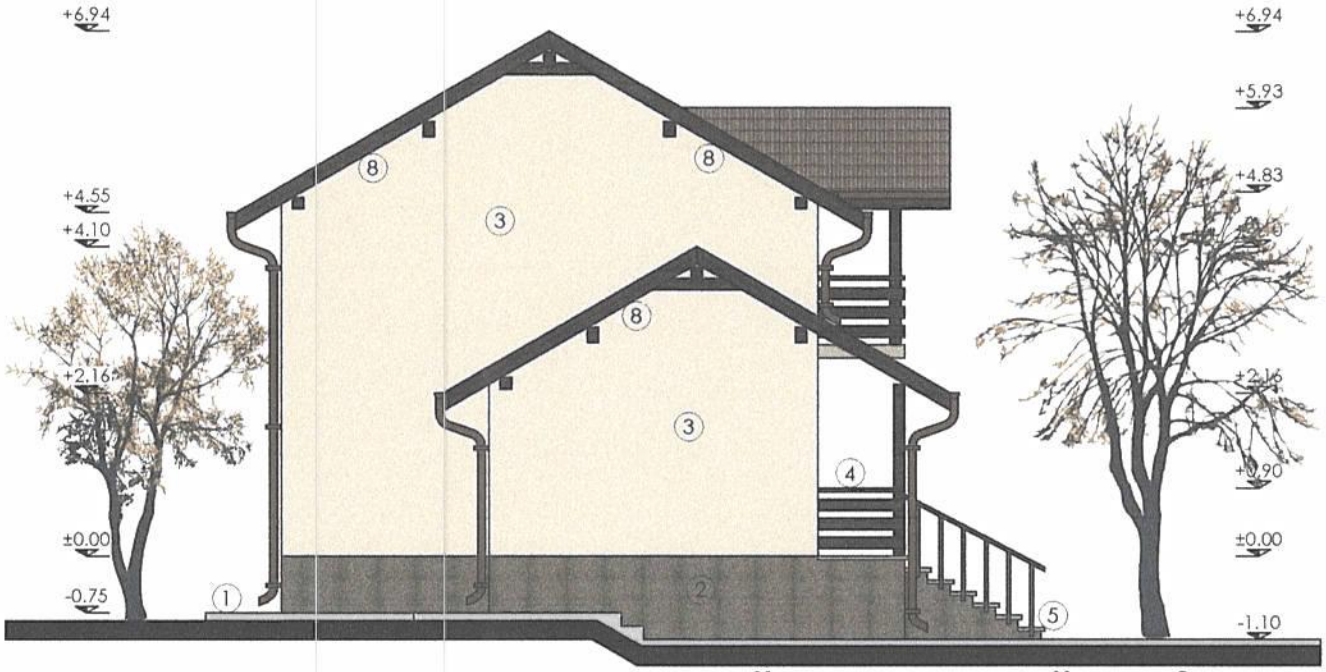

FAȚADĂ LATERALĂ STÂNGA

LEGENDA FINISAJE

1. Trotuar de protectie;
2. Soclu tecuiala decorativa;
3. Tecuieli decorativi pe termosistem - nuante de maron;
4. Balustrada lemn rasinoase;
5. Scari;
6. Tâmplărie PVC cu geam termopan;
7. Glaf cu lăcrimar;
8. Pazie din lemn de rasinoase;
9. Inveliteare din tabla vopsita;
10. Jgheaburi din tabla vopsita;
11. Burlane din tabla vopsita;

JUDEȚUL IAȘI
COMUNA CIUREA
VIZAT SPRE NESCHIMBARE
Anexă la autorizația de ...
Nr. 21 din 08.03.2022
Consiliul Local - Compartimentul Urbanism, Amenajarea Teritoriului

CRENGANIȘ ADRIAN IONUȚ
PERSOANĂ FIZICĂ AUTORIZATĂ
CUI 41059609
F 22/685/2019
ROMÂNIA

Verificatori / experti	Nume	Semnatura	Faza	Referat / Expertiza nr. / data

P.F.A. CRENGANIȘ ADRIAN IONUȚ F 22/685/2019 CUI 41059609 Lunca Cetățuii, Ciurea, Iași - Tel: 0758 425717				Beneficiar: [redacted]	Proiect nr: 21 / 2022
Specificatie	Nume	Semnatura	Scara: 1:100	Demolare C1 și construire ... muire și racord utilități. sat Curături, comuna Ciurea, jud. Iași nr. cad. 68519	Faza D.T.A.C.
Sef proiect	Th. A. Crenganiș				
Proiectat	Arh. Ștefan Todiraș		Data 03.2022	Titlu plansa: FAȚADĂ LAT. DREAPTA FAȚADĂ LAT. STÂNGA	A08
Desenat	Th. A. Crenganiș				