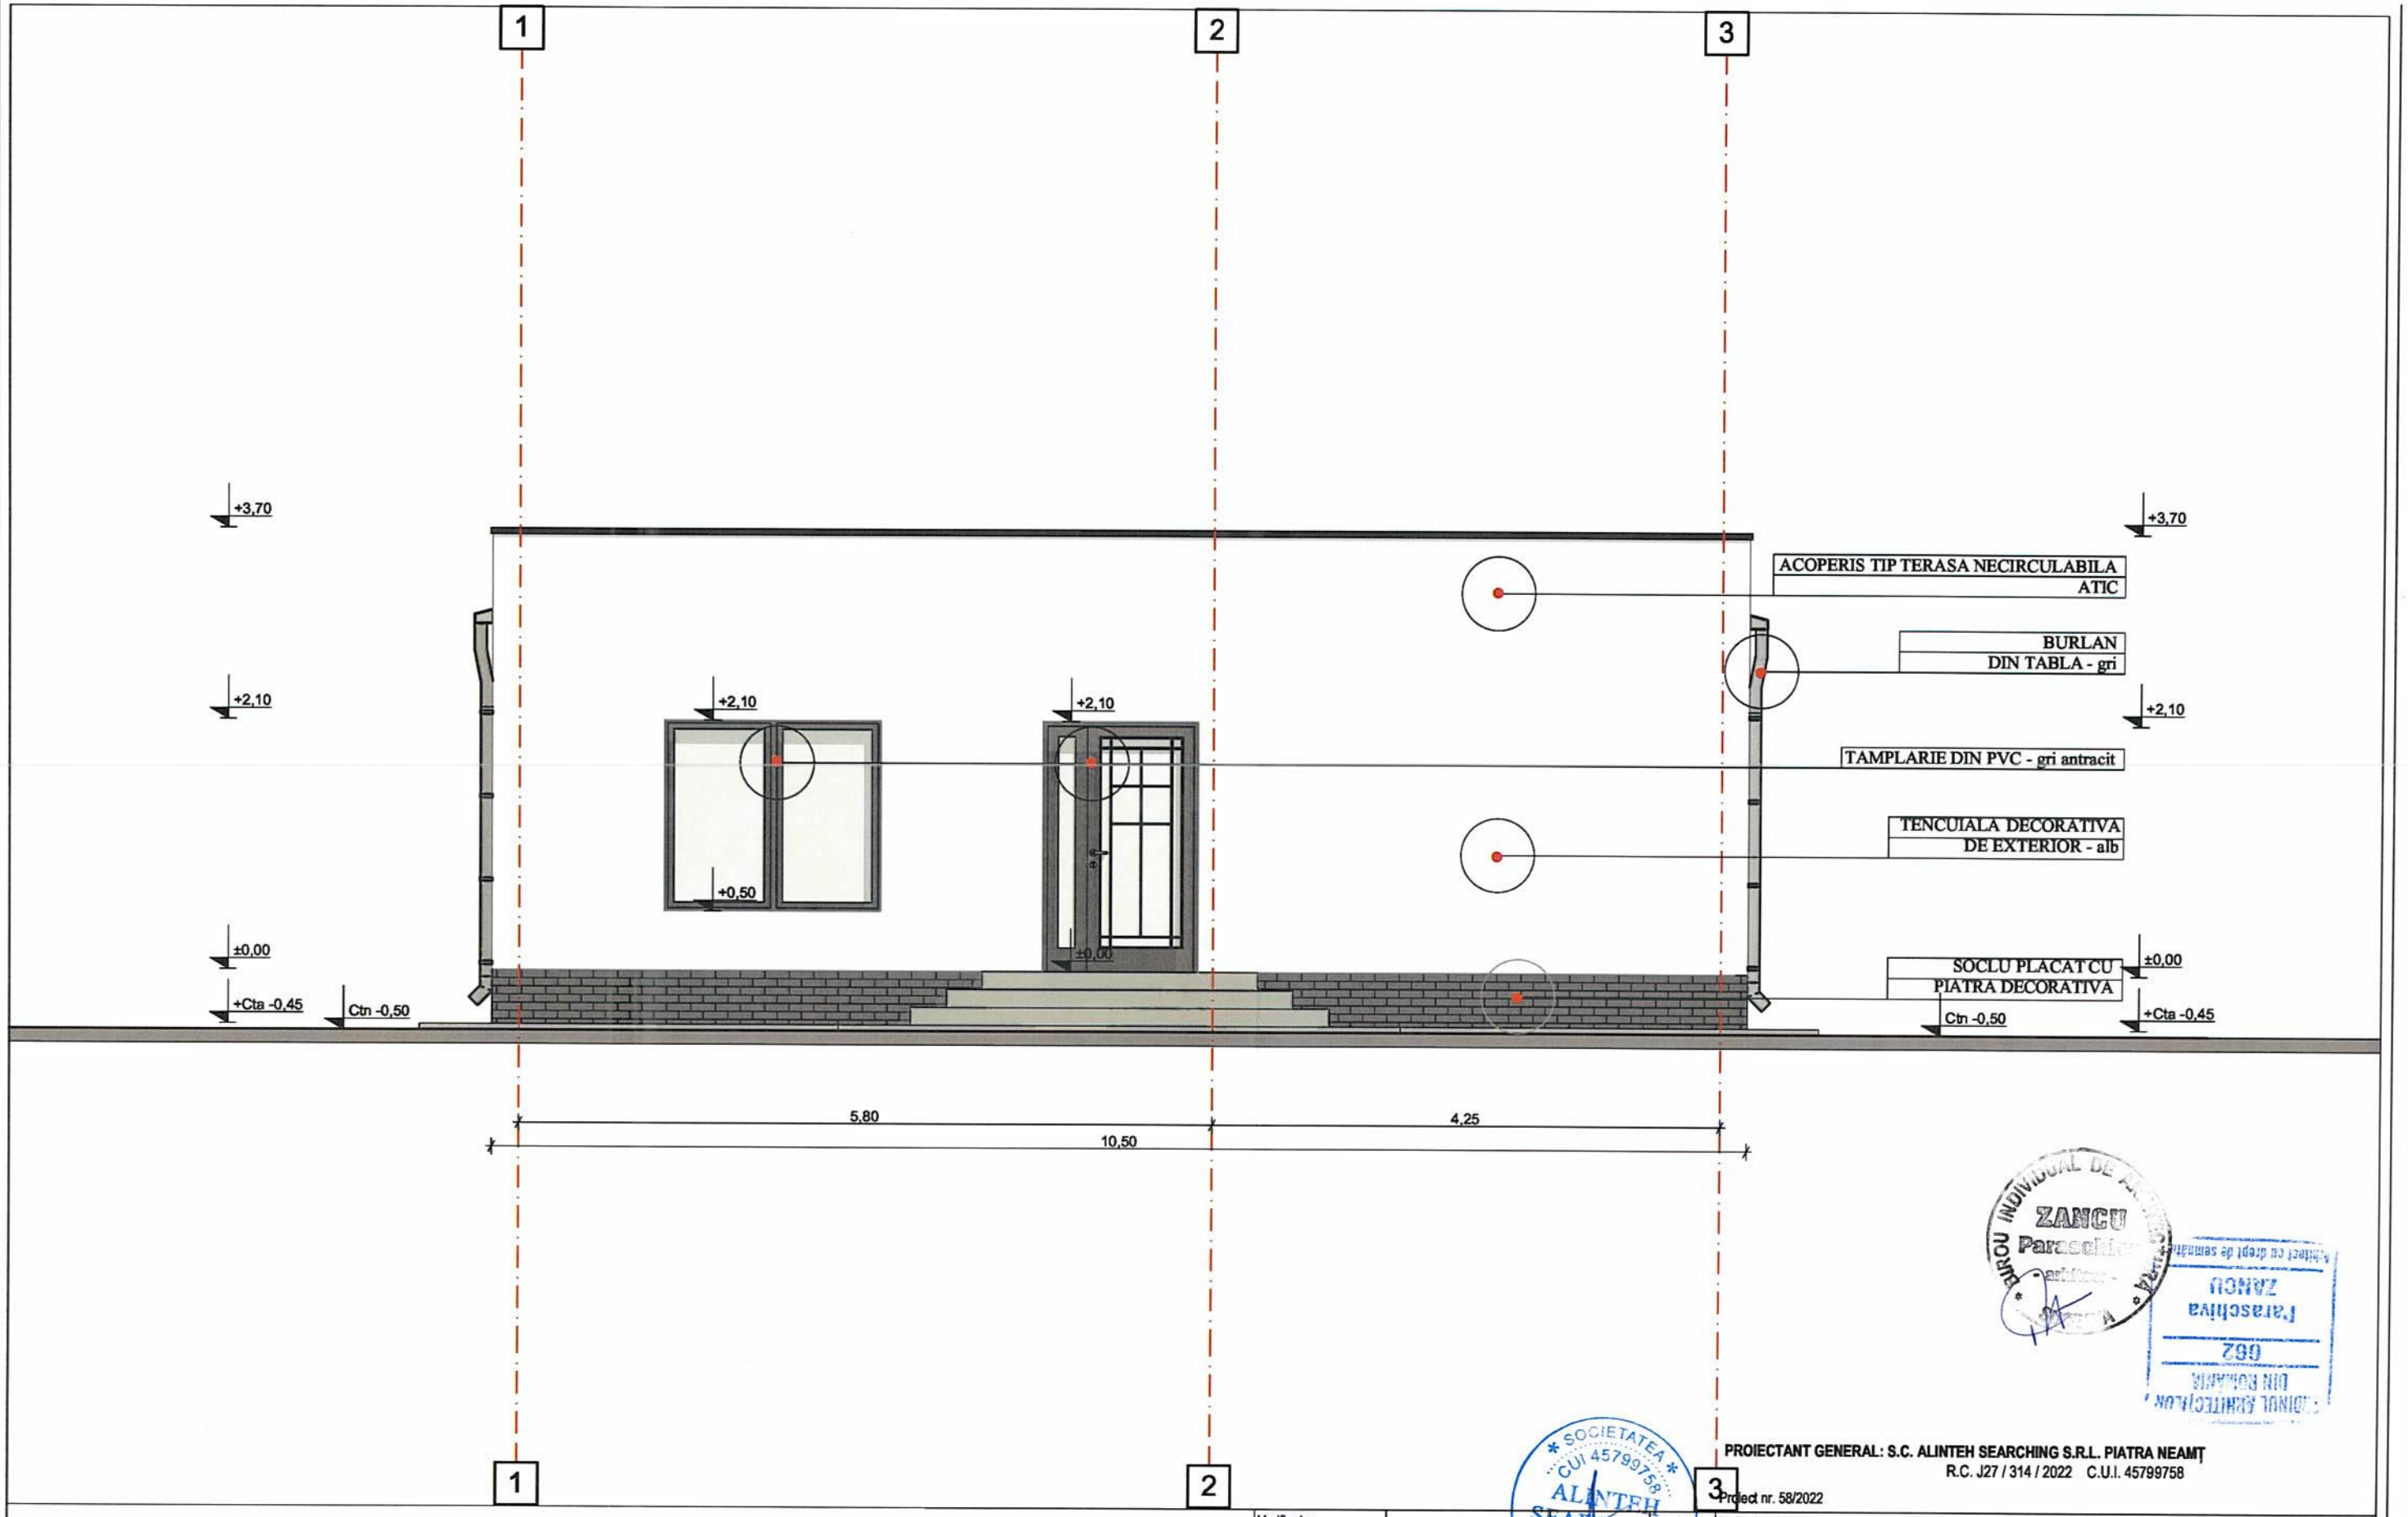



NOTĂ:

- executantul este obligat să verifice dimensiunile din planşe înainte de procurarea materialelor şi începerea execuţiei şi va anunţa proiectantul general dacă vor apărea neclarităţi dacă lipsesc din desen cote sau detalii.
- nu se va multiplica documentaţia în vederea folosirii pentru alte lucrări.
- se vor urmării cotele indicate pe desen şi nu cele masurate pe desen.
- înainte de procurarea tâmplăriei se vor măsura golurile de montaj.

Documentaţia se va folosi doar pentru scopul solicitat, respectiv pentru obţinerea Autorizaţiei de construire.

Verificator			A1	Referat nr.:	
Şef proiect	Ing. Rusu Andrei				
Verificator / Expert	Nume	Semnătura	Cerinţa	Referat / Expertiză nr. / Data	
BIROU INDIVIDUAL DE ARHITECTURA "ZANCU PARASCHIVA" SUCEAVA aut. nr. 19 din 05.01.2005				Beneficiar: [redacted]A	Proiect nr.: 176/2022
				Amplasament: extravilan Ciurea, comuna Ciu[redacted]judeţul Iaşi	
Specificaţie	Nume	Semnătura	Scara: 1:50	Titlu proiect: Anexă exploataţie agricolă, împrejmuire teren, fântână, bazin vidanjabil şi racord electric	FAZA: D.T.A.C.
Şef proiect arh.	Arh. Zancu Paraschiva			Obiectiv 1 : Construire anexă exploataţie agricolă	
Proiectat	Arh. Zancu Paraschiva			Titlu planşă: FAŢADĂ PRINCIPALĂ	Planşa nr.: A 05
Desenat	Arh. Zancu Paraschiva		Data: 2022		

PROIECTANT GENERAL: S.C. ALINTEH SEARCHING S.R.L. PIATRA NEAMŢ
R.C. J27 / 314 / 2022 C.U.I. 45799758
Proiect nr. 58/2022

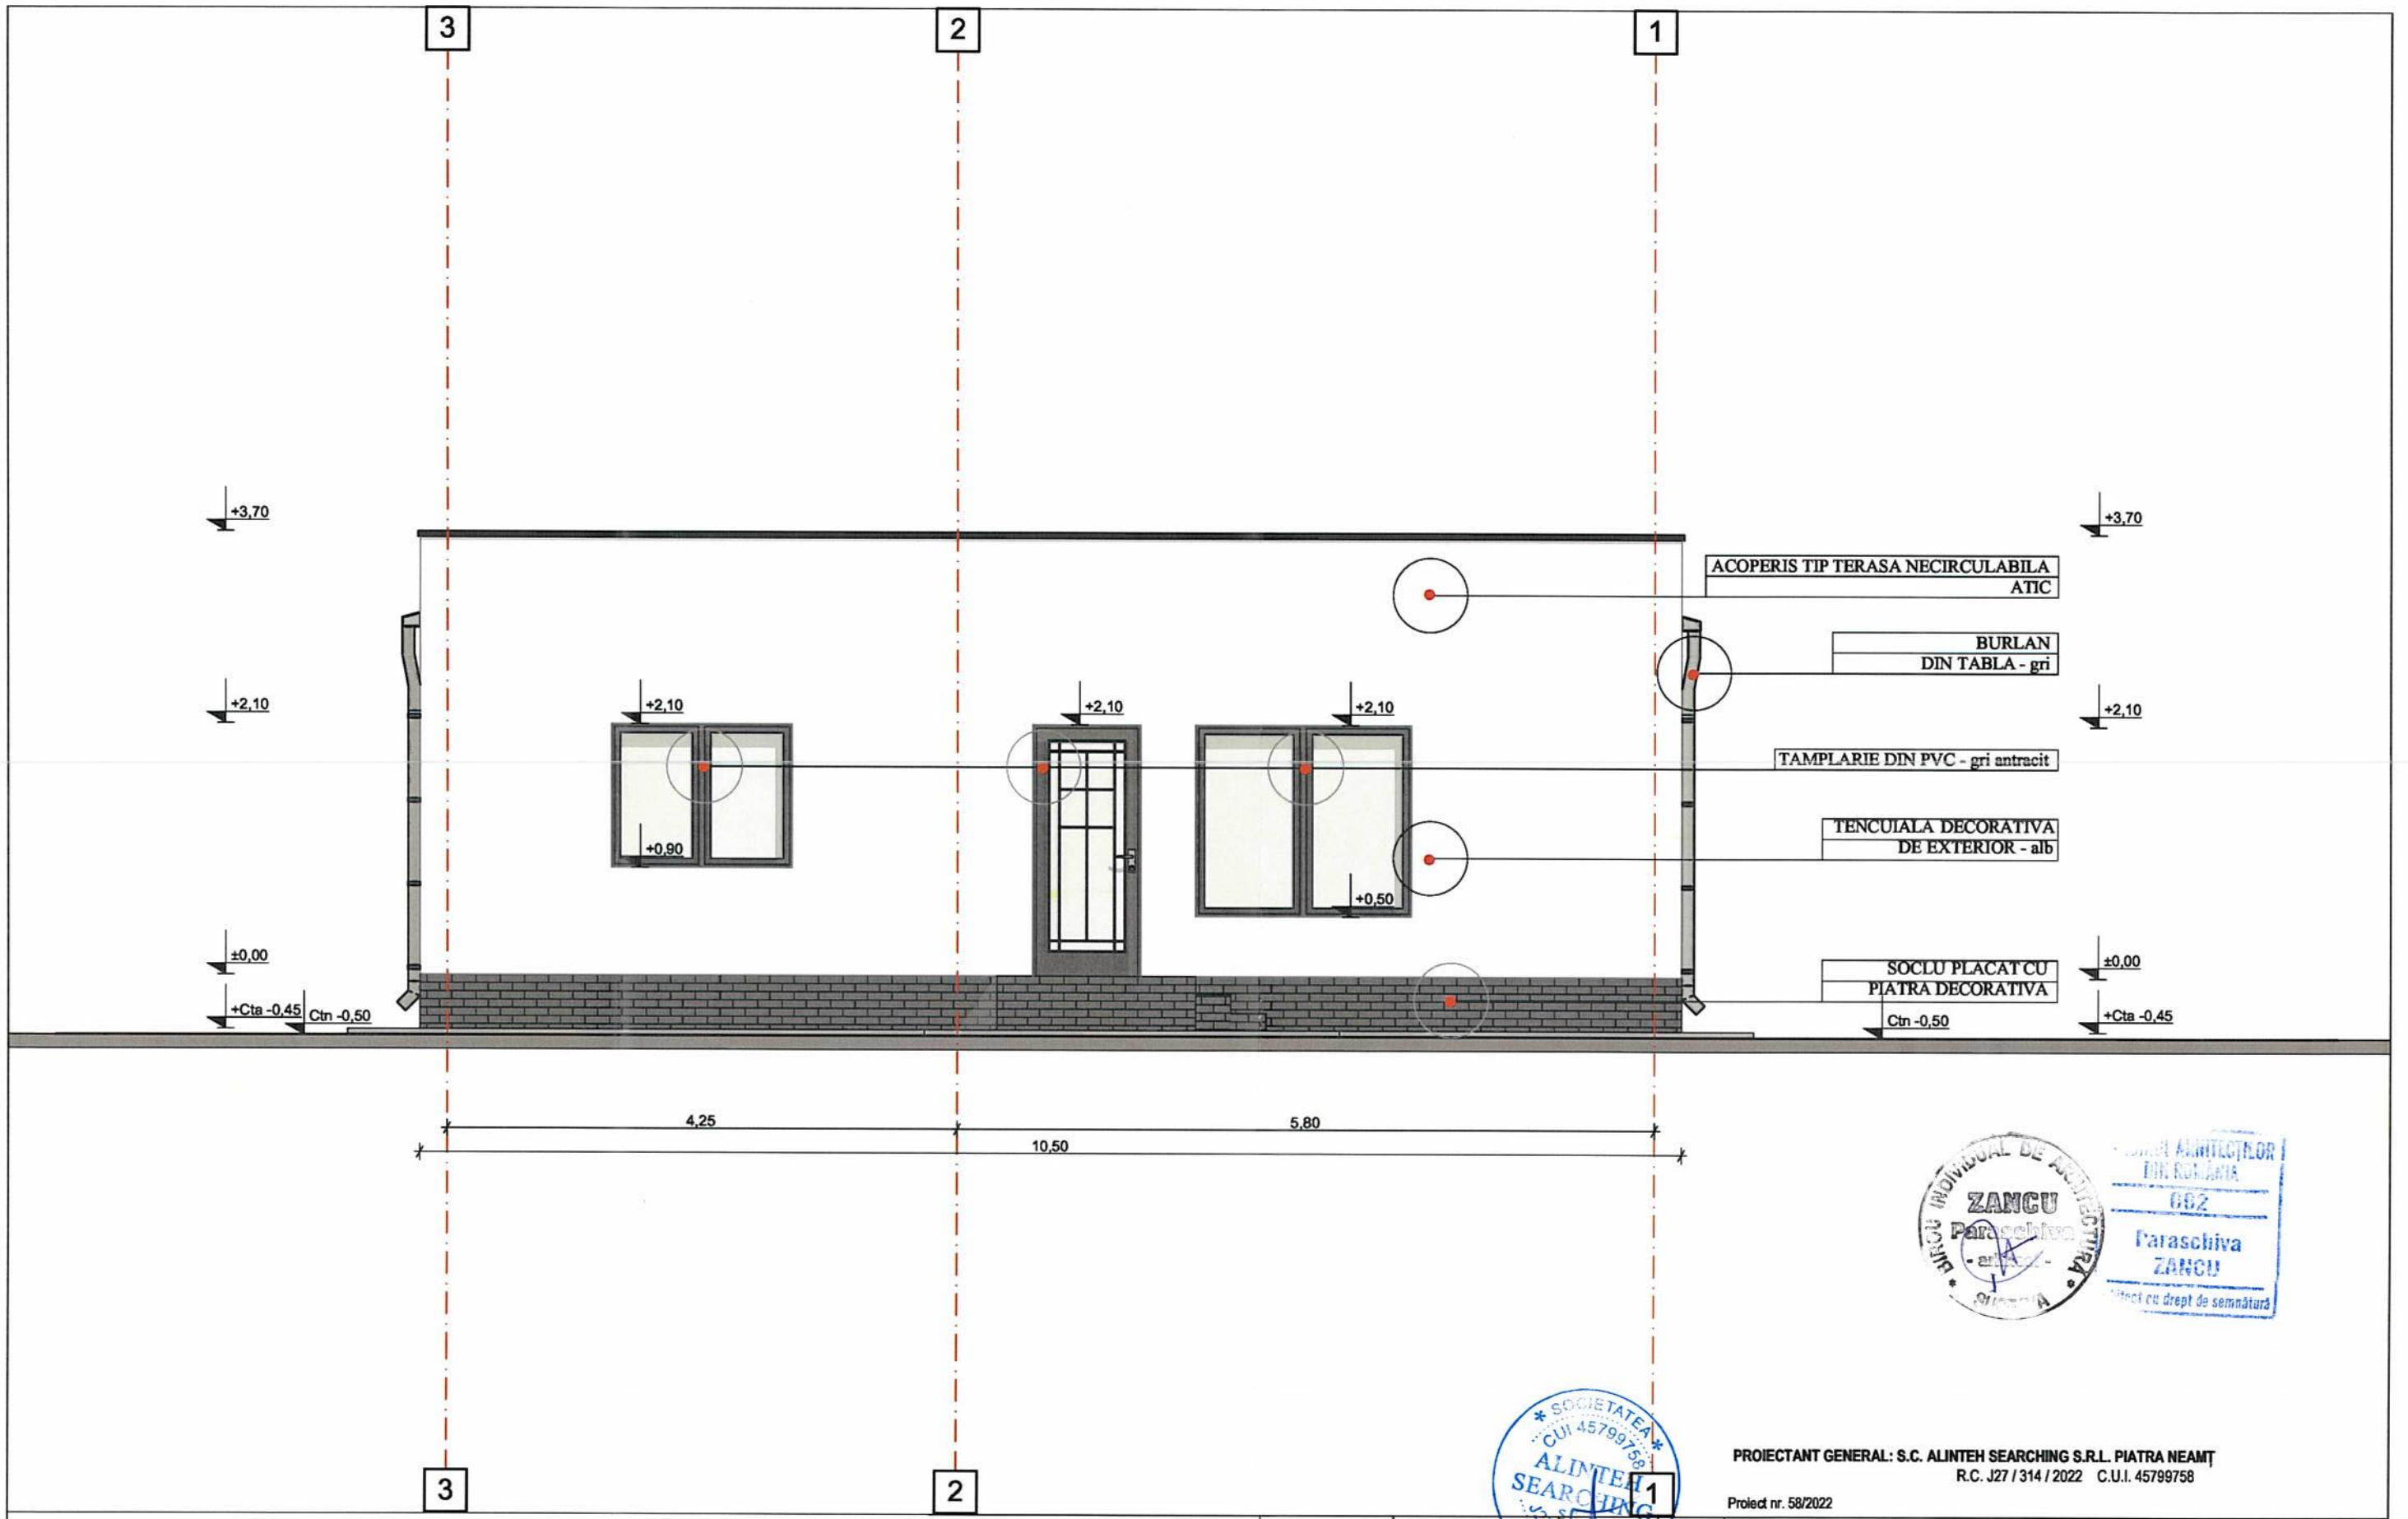

NOTĂ:

- executantul este obligat să verifice dimensiunile din planşe înainte de procurarea materialelor şi începerea execuţiei şi va anunţa proiectantul general dacă vor apărea neclarităţi dacă lipsesc din desen cote sau detalii.
- nu se va multiplica documentaţia în vederea folosirii pentru alte lucrări.
- se vor urmării cotele indicate pe desen şi nu cele masurate pe desen.
- înainte de procurarea tâmplăriei se vor măsura golurile de montaj.

Documentaţia se va folosi doar pentru scopul solicitat, respectiv pentru obţinerea Autorizaţiei de construire.


BIROU INDIVIDUAL DE ARHITECTURĂ "ZANCU PARASCHIVA" SUCEAVA
aut. nr. 19 din 05.01.2005

Specificaţie	Nume	Semnătura
Şef proiect arh.	Arh. Zancu Paraschiva	
Proiectat	Arh. Zancu Paraschiva	
Desenat	Arh. Zancu Paraschiva	

Verificator			A1	Referat nr.:	
Şef proiect	Ing. Rusu Andrei				
Verificator / Expert	Nume	Semnătura	Cerinţa	Referat / Expertiză nr. / Data	
				Beneficiar: [redacted]	Proiect nr.: 176/2022
				Amplasament: extravilan Ciurea, comuna Ciurea, judeţul Iaşi	
			Scara: 1:50	Titlu proiect: Anexă exploataţie agricolă, împrejmuire teren, fântână, bazin vidanjabil şi racord electric	FAZA: D.T.A.C.
				Obiectiv 1 : Construire anexă exploataţie agricolă	
			Data: 2022	Titlu planşă: FAŢADĂ POSTERIOARĂ	Planşa nr.: A 07

PROIECTANT GENERAL: S.C. ALINTEH SEARCHING S.R.L. PIATRA NEAMŢ
R.C. J27 / 314 / 2022 C.U.I. 45799758

Proiect nr. 58/2022

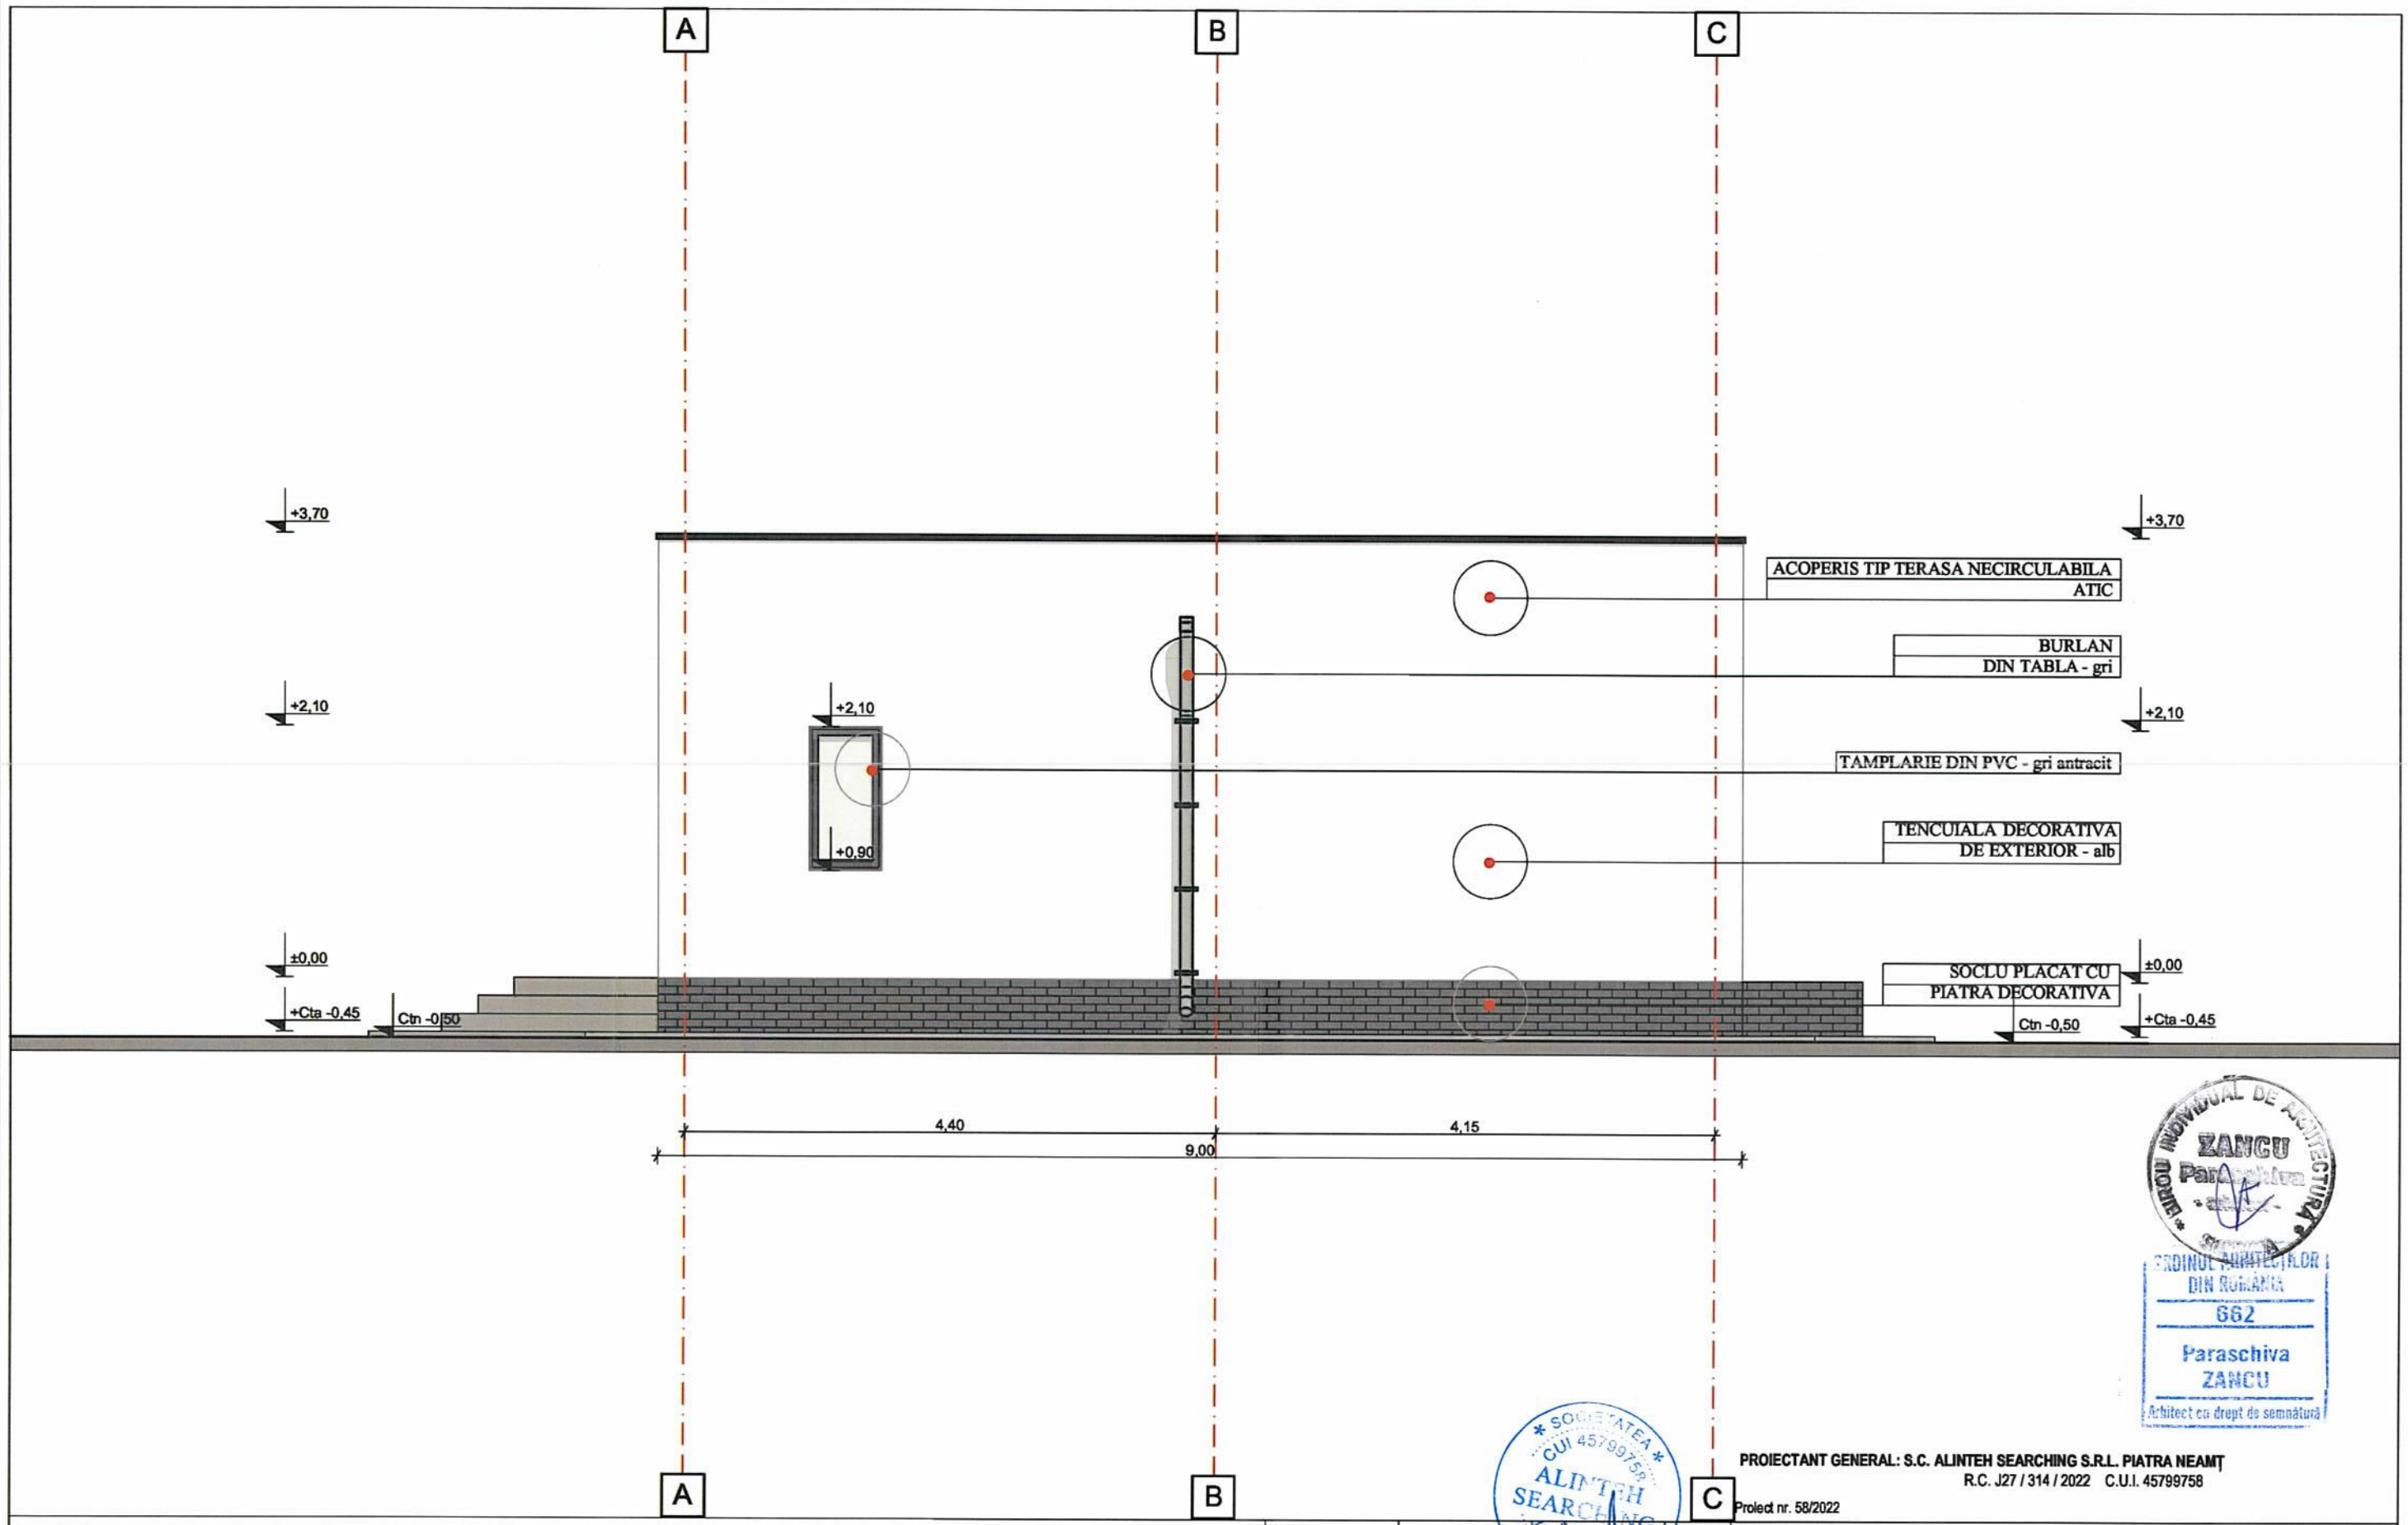

NOTĂ:

- executantul este obligat să verifice dimensiunile din planşe înainte de procurarea materialelor şi începerea execuţiei şi va anunţa proiectantul general dacă vor apărea neclarităţi dacă lipsesc din desen cote sau detalii.
- nu se va multiplica documentaţia în vederea folosirii pentru alte lucrări.
- se vor urmării cotele indicate pe desen şi nu cele masurate pe desen.
- înainte de procurarea tâmplăriei se vor măsura golurile de montaj.

Documentaţia se va folosi doar pentru scopul solicitat, respectiv pentru obţinerea Autorizaţiei de construire.


BIROU INDIVIDUAL DE ARHITECTURĂ ZANCU Paraschiva

ORDINUL ARHITECŢILOR DIN ROMÂNIA 662 Paraschiva ZANCU Arhitect cu drept de semnătură

SOCIETATEA CUI 45799758 ALINTEH SEARCHING S.R.L. J27/314/2022 PIATRA NEAMŢ

PROIECTANT GENERAL: S.C. ALINTEH SEARCHING S.R.L. PIATRA NEAMŢ
R.C. J27 / 314 / 2022 C.U.I. 45799758

Verificator			A1	Proiect nr. 58/2022	
Şef proiect	Ing. Rusu Andrei			Referat nr.:	
Verificator / Expert	Nume	Semnătura	Cerinţa	Referat / Expertiză nr. / Data	
BIROU INDIVIDUAL DE ARHITECTURĂ "ZANCU PARASCHIVA" SUCEAVA aut. nr. 19 din 05.01.2005				Beneficiar: [redacted]	Proiect nr.: 176/2022
				Amplasament: extravilan Ciurea, comuna Ciurea, judeţul Iaşi	
Specificaţie	Nume	Semnătura	Scara: 1:50	Titlu proiect: Anexă exploataţie agricolă, împrejmuire teren, fântână, bazin vidanjabil şi racord electric	FAZA: D.T.A.C.
Şef proiect arh.	Arh. Zancu Paraschiva			Obiectiv 1 : Construire anexă exploataţie agricolă	
Proiectat	Arh. Zancu Paraschiva			Titlu planşă: FAŢADĂ LATERALĂ DREAPTA	Planşa nr.: A 06
Desenat	Arh. Zancu Paraschiva		Data: 2022		

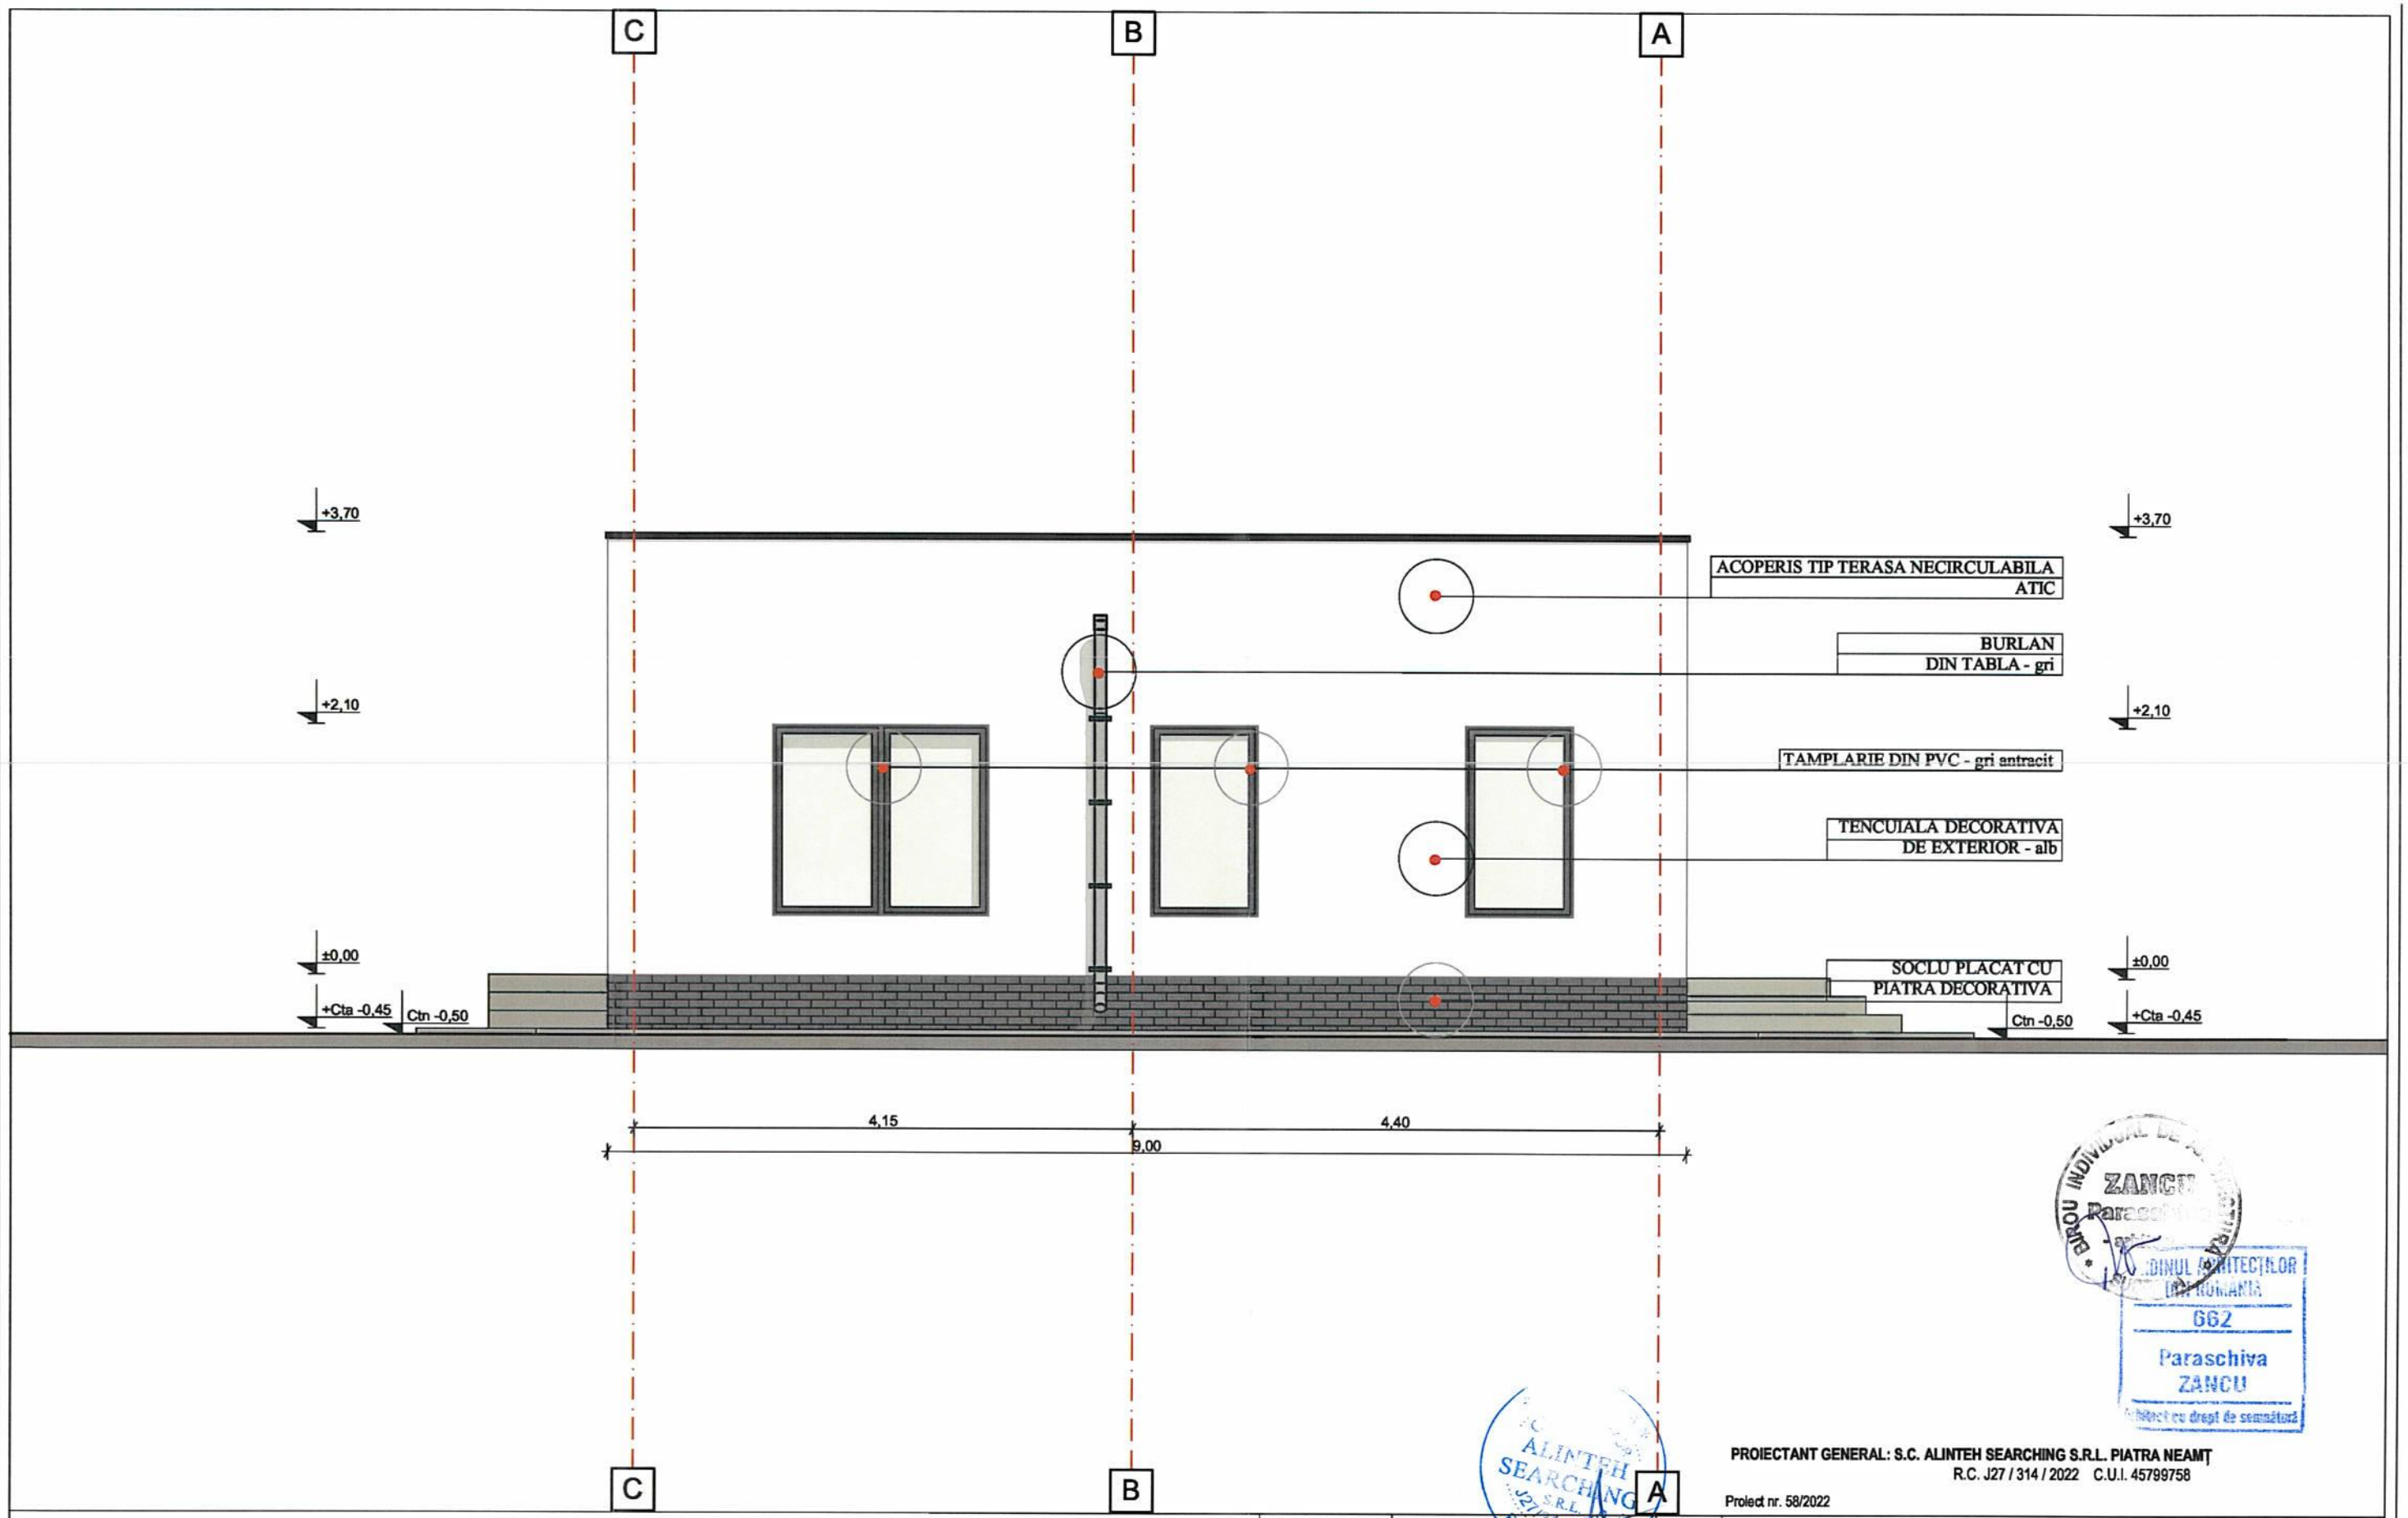

NOTĂ:

- executantul este obligat să verifice dimensiunile din planşe înainte de procurarea materialelor şi începerea execuţiei şi va anunţa proiectantul general dacă vor apărea neclarităţi dacă lipsesc din desen cote sau detalii.
- nu se va multiplica documentaţia în vederea folosirii pentru alte lucrări.
- se vor urmării cotele indicate pe desen şi nu cele masurate pe desen.
- înainte de procurarea tâmplăriei se vor măsura golurile de montaj.

Documentaţia se va folosi doar pentru scopul solicitat, respectiv pentru obţinerea Autorizaţiei de construire.

Verificator			A1	Referat nr.:
Şef proiect	Ing. Rusu Andrei			
Verificator / Expert	Nume	Semnătura	Cerinţa	Referat / Expertiză nr. / Data

BIROU INDIVIDUAL DE ARHITECTURĂ
"ZANCU PARASCHIVA" SUCEAVA
aut. nr. 19 din 05.01.2005

Specificaţie	Nume	Semnătura
Şef proiect arh.	Arh. Zancu Paraschiva	
Proiectat	Arh. Zancu Paraschiva	
Desenat	Arh. Zancu Paraschiva	

Scara: 1:50
Data: 2022

Beneficiar: [redacted]
Amplasament: extravilan Ciurea, comuna Ciurea, judeţul Iaşi
Proiect nr.: 176/2022
Titlu proiect: Anexă exploataţie agricolă, împrejmuire teren, fântână, bazin vidanjabil şi racord electric
FAZA: D.T.A.C.
Obiectiv 1 : Construire anexă exploataţie agricolă
Titlu planşă: FAŢADĂ LATERALĂ STÂNGA
Planşa nr.: A 08

PROIECTANT GENERAL: S.C. ALINTEH SEARCHING S.R.L. PIATRA NEAMŢ
R.C. J27 / 314 / 2022 C.U.I. 45799758
Proiect nr. 58/2022

BIROU INDIVIDUAL DE ARHITECTURĂ ZANCU Paraschiva
CONSILIUL ARHITECŢILOR DIN ROMÂNIA
662
Paraschiva ZANCU
Arhitect cu drept de semnătură

ALINTEH SEARCHING S.R.L. J27/314/2022 PIATRA NEAMŢ